



GA3602906

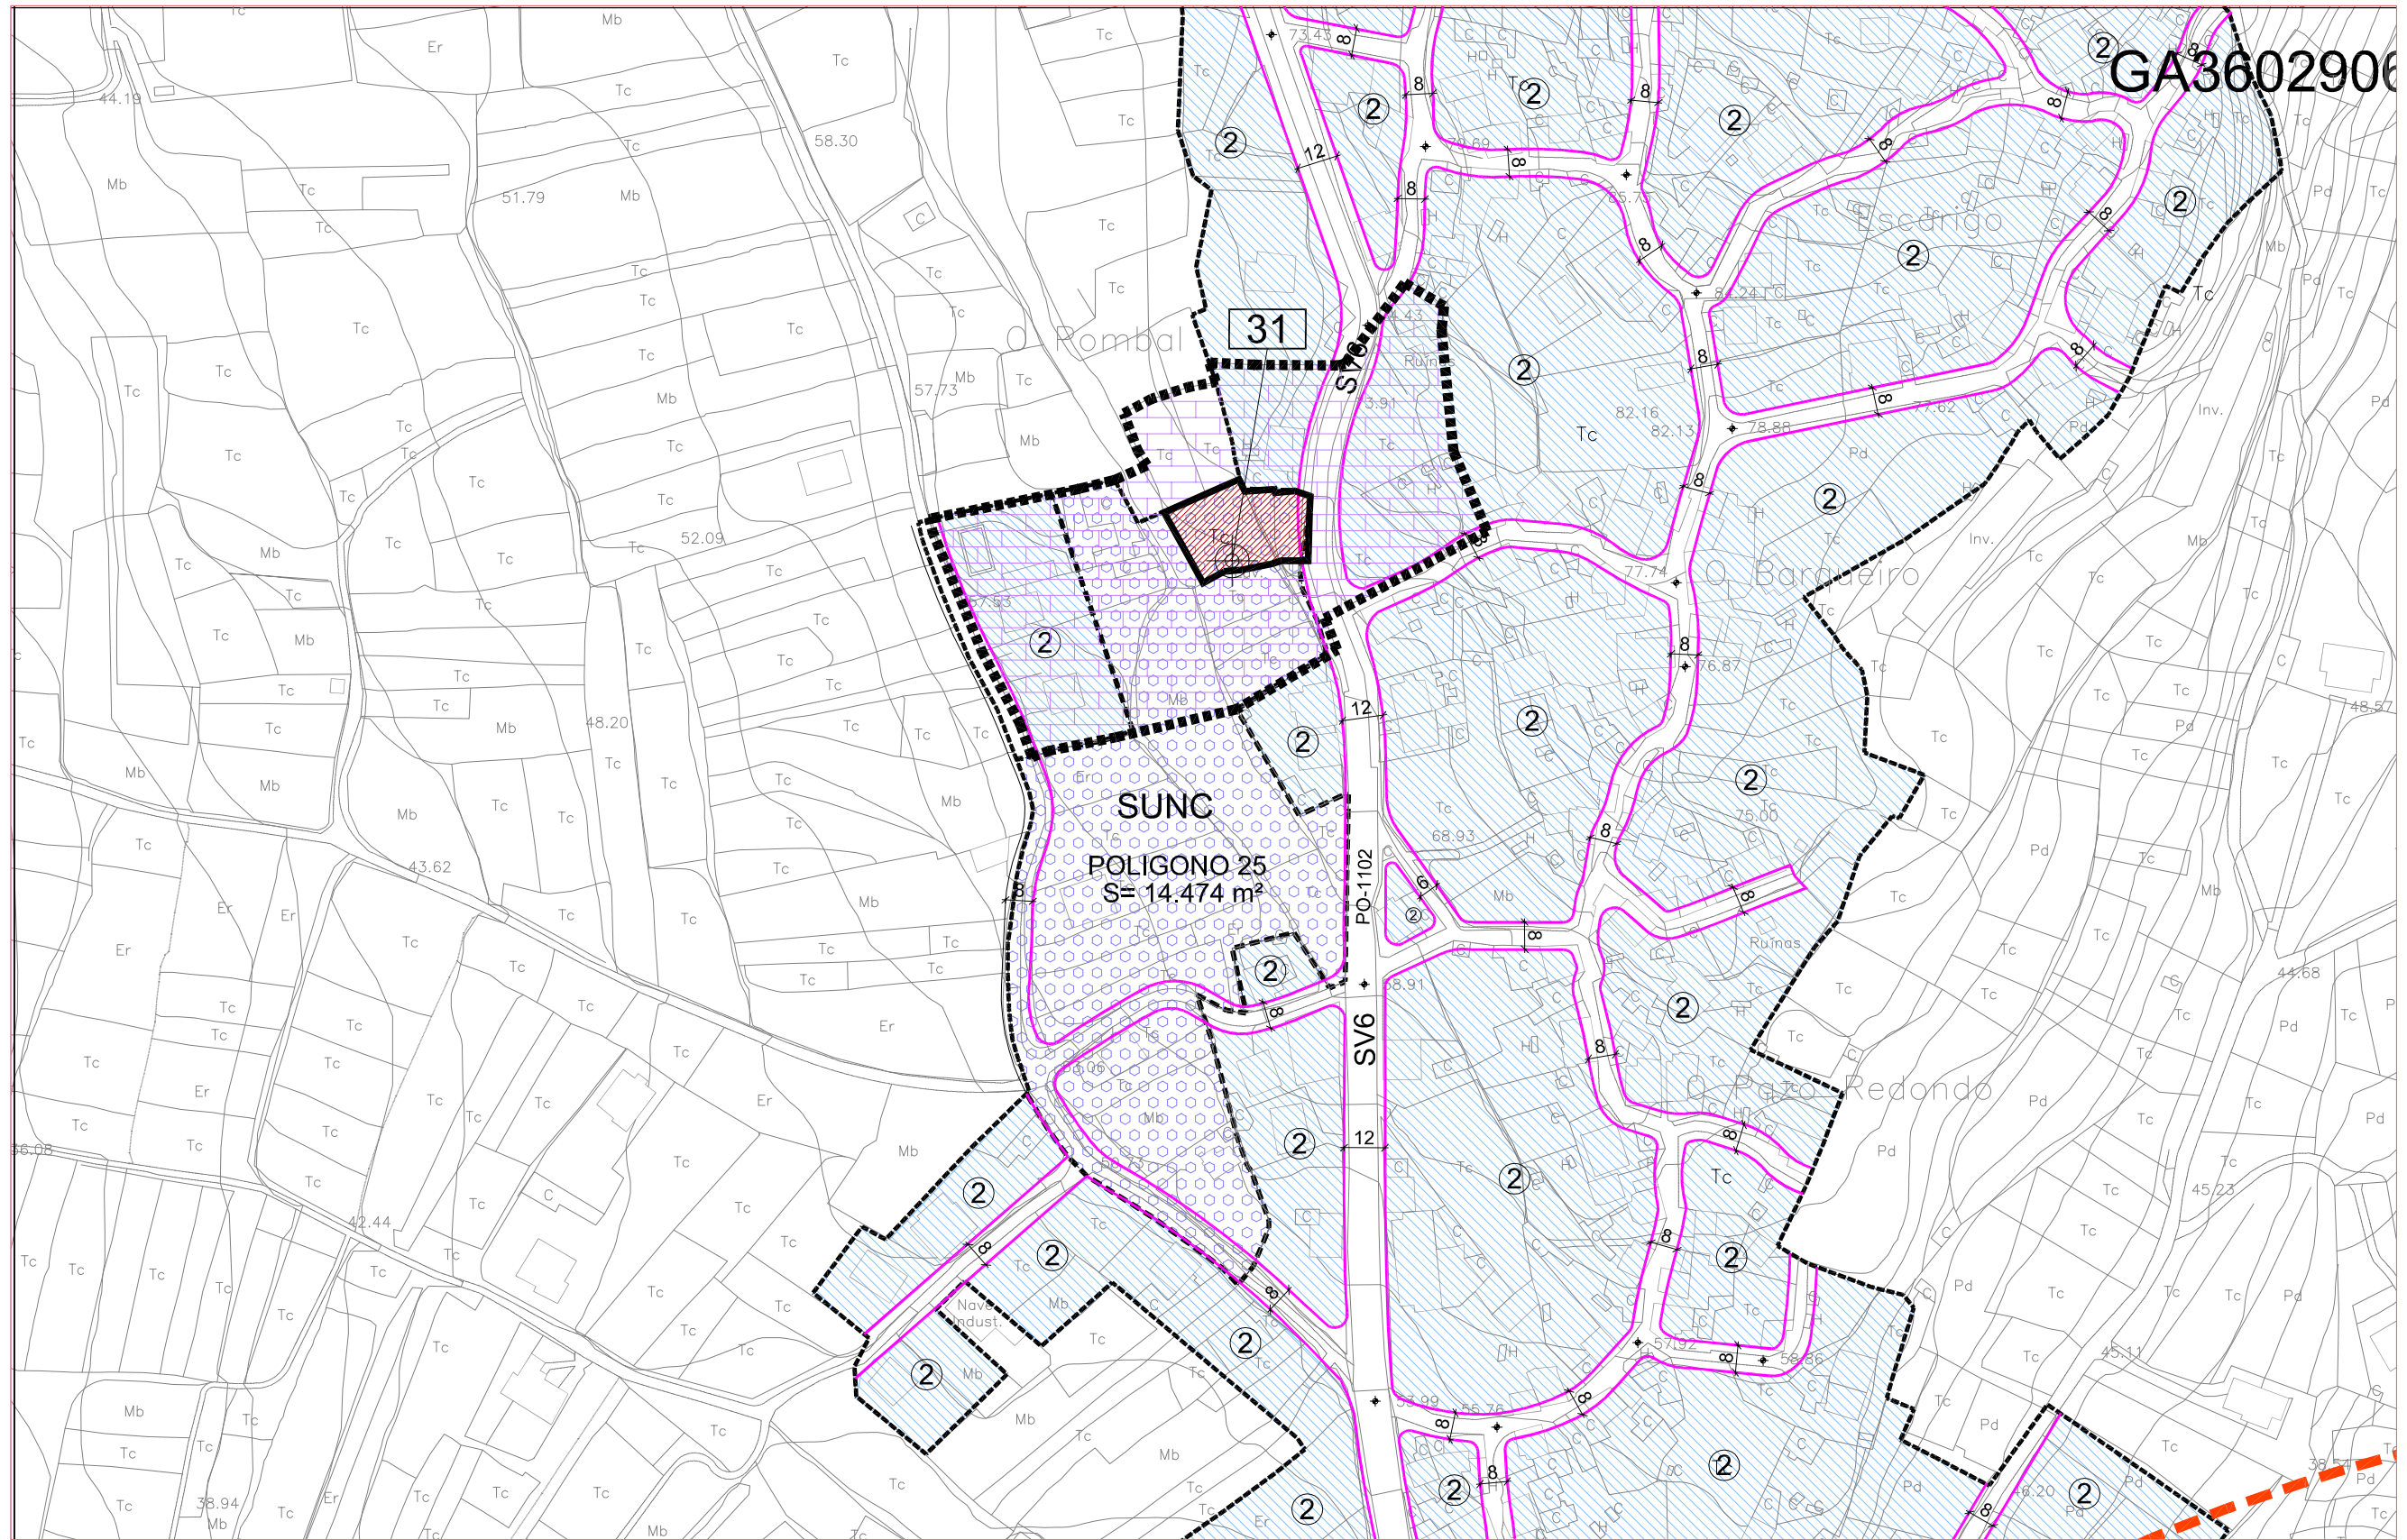

SOLO URBANO DE NÚCLEOS PERIFÉRICOS (MONOFUNCIONAIS)

REGULARIZACIÓN	CLASIFICACIONES	EQUIPAMENTOS	AFECCIONES
ORDENANZAS ORDENANZA 1 - EDIFICACION AGRUPADA EN NUCLEOS TRADICIONAIS ORDENANZA 2 - EDIFICACION UNIFAMILIAR ORDENANZA 3 y 3A - EDIFICACION ENTRE MEDIANERAS EN FORMACIONES LINEARES DE CUANTERON ORDENANZA 4 - AFECTACION DE PROTECCION DE ELEMENTOS ARQUITECTONICOS ORDENANZA 5 - INDUSTRIAL	CLASIFICACIONES FINCA SINGULAR CAMPUS PLAN ESPECIAL ZONA DE SERVIDO DO PORTO DE BOD. (R.59.V.I.) SUNC URBANIZABLE DELIMITADO URBANIZABLE TRANSITORIO LIMITE PLAN ESPECIAL	EQUIPAMENTOS EXISTENTES PREVISTOS ZV AREAS LIBRES ZV AREAS LIBRES E EDUCATIVO E EDUCATIVO BC SOCIOCULTURAL BC SOCIOCULTURAL D DEPORTIVO D DEPORTIVO A AZEBITEIRAL A AZEBITEIRAL R RELIXOSO R RELIXOSO C CEMENTERIOS C CEMENTERIOS I INSTITUCIONAL I INSTITUCIONAL S SERVIDOS S SERVIDOS	AFECCIONES PATRIMONIO NUMERO DE ORDE DO ELEMENTO CATALOGADO ELEMENTO CATALOGADO LIÑAS DEF. DO LIMITE MAB EXTERNO DO ELEMENTO CATALOGADO LIÑAS DEF. DO LIMITE MAB EXTERNO DE RESPEITO OU CAUTELA CLAVE DE IDENTIFICACION DE XACEMENTOS ARQUEOLOXICOS GA36008014 AREA DE CAUTELA DUN XACEMENTO ARQUEOLOXICO PROTECCION INTEGRAL DUN XACEMENTO ARQUEOLOXICO
OUTRAS DELIMITACION DO SOLO URBANO RESIDENCIAL DE MOAÑA ALIANZA CAMBIO DE ORDENANZA DISTANCIA ENTRE ALIANZAS	CLASIFICACIONES ORDENANZA DE APLICACION Nº DE PLANTAS RASANTE	SISTEMAS XERAS EXISTENTES PREVISTOS SV VÍVARO SV VÍVARO SP PORTUARIO SP PORTUARIO SX AREAS LIBRES SX AREAS LIBRES SD DOTACIONAL SD DOTACIONAL SOE D. EDUCATIVO SOE D. EDUCATIVO SOB D. SOCIOCULTURAL SOB D. SOCIOCULTURAL SOE D. DEPORTIVO SOE D. DEPORTIVO SOE D. AZEBITEIRAL SOE D. AZEBITEIRAL SOE D. INSTITUCIONAL SOE D. INSTITUCIONAL SOE D. SERVIDOS SOE D. SERVIDOS	AFECCIONES ELEMENTOS PATRIMONIAIS PETROLIFOS PALEOLITICO ROMANO CALCOLITICO MODERNO/CONTEMPORANEO VIA ROMANA NIOLETICO
			COSTAS LIMITE DE PROTECCION 500 MTL. LIMITE DE PROTECCION 300 MTL. LIMITE DE SERVIDO DE PROTECCION DESLINDE MARITIMO-TERRESTRE LIMITE INTERIOR DA RIBERA DO MAR SOLO RUSTICO DE PROTECCION DE COSTAS EN SUPERFICIES DE TRAMA VARIADO (SRP)
			ESTRADAS LIMITE AFECCION SISTEMA XERAL VIARIO
			OUTRAS LIMIA DE AFECCION O SISTEMA XERAL PORTUARIO DISTRIBUCION LIC ordenada de San Sinc

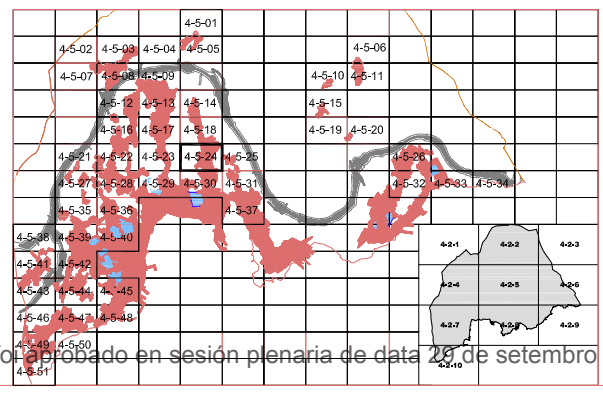

PLAN XERAL DE ORDENACIÓN MUNICIPAL DO CONCELLO DE MOAÑA

BENITO CORBAL
41.1ºB
PONTEVEDRA
tel: 08425874
email: ecorbal@gmail.com

DOCUMENTO REFUNDIDO en función do informe da CMATI Dirección Xeral de Urbanismo, de data 13 de Xullo de 2011

FASE: PLANEAMENTO

PLANO: SOLO URBANO DE NÚCLEOS PERIFÉRICOS USOS PORMENORIZADOS - ALIANZAS E RASANTES

ESCALA: 1:2.000

DATA: XUÑO DE 2016

NÚMERO: 4-5-24

Moaña a 30 de setembro de 2016