


17  
SU-R.  
DE MOAÑA  
VÉXASE PLANOS  
ESCALA 1:1000

SX-1.2\*  
ZV-1.2\*

SU-R  
DE MOAÑA  
VÉXASE PLANOS  
ESCALA 1:1000

**SOLO URBANO DE NÚCLEOS PERIFÉRICOS ( MONOFUNCAIONAIS )**

REGULARIZACIÓN		EQUIPAMENTOS		AFECCIONES	
<b>ORDENANZA 1</b> - EDIFICACIÓN AGRUADA EN NÚCLEOS TRADICIONAIS <b>ORDENANZA 2</b> - EDIFICACIÓN UNIFAMILIAR <b>ORDENANZA 3 y 3A</b> - EDIFICACIÓN ENTRE MEDIANERAS EN FORMACIONES LINEARES DE QUATROÓN <b>ORDENANZA 4</b> - AFECTACIÓN DE PROTECCIÓN DE ELEMENTOS ARQUITECTÓNICOS <b>ORDENANZA 5</b> - INDUSTRIAL	<b>CLASIFICACIONES</b> FINCA SINGULAR CAMPING PLAN ESPECIAL ZONA DE SERVIDO DO PORTO DE VÍGO (P.E.P.-V.) SUNC: URBANIZABLE DELIMITADO URBANIZABLE TRANSITORIO LIMITE PLAN ESPECIAL	<b>EXISTENTES</b> ZV: ÁREAS LIBRES E: EDUCATIVO DE: DEPORTIVO A: ASISTENCIAL R: RECREATIVO C: CEMENTERIOS I: INSTITUCIONAL S: SERVIDOS SISTEMAS XERAIS EXISTENTES SP: PORTUARI SX: ÁREAS LIBRES SD: DOTACIONAL SDE: D. EDUCATIVO SDE: D. SOCIOCULTURAL SDE: D. DEPORTIVO SDE: D. ASISTENCIAL SDE: D. SERVIDOS	<b>PREVISTOS</b> ZV: ÁREAS LIBRES E: EDUCATIVO DE: DEPORTIVO A: ASISTENCIAL R: RECREATIVO C: CEMENTERIOS I: INSTITUCIONAL S: SERVIDOS SISTEMAS XERAIS PREVISTOS SP: PORTUARI SX: ÁREAS LIBRES SD: DOTACIONAL SDE: D. EDUCATIVO SDE: D. SOCIOCULTURAL SDE: D. DEPORTIVO SDE: D. ASISTENCIAL SDE: D. SERVIDOS	<b>PATRIMONIO</b> NÚMERO DE ORDE DO ELEMENTO CATALOGADO ELEMENTOS CATALOGADOS LIMITE DEP. DO LIMITE MÁIS EXTERNO DO ELEMENTO CATALOGADO LIMITE DEP. DO LIMITE MÁIS EXTERNO DE RESPEITO DO CASTELA CLAVE DE IDENTIFICACIÓN DE ELEMENTOS PATRIMONIAIS PROTECCIÓN INTEGRAL DO SACRAMENTO ARQUEOLÓXICO PROTECCIÓN INTEGRAL DO SACRAMENTO MODERNO	<b>COSTAS</b> LIMITE DE PROTECCIÓN 300 mtl. LIMITE DE PROTECCIÓN 200 mtl. LIMITE DE SERVIDO DE PROTECCIÓN DESLINDE MARITIMO-TERRESTRE LIMITE INTERIOR DA FIBRA DO MAR SOLO RÚSTICO DE PROTECCIÓN DE COSTAS EN SUPERPOSICIÓN DE TRAMAS VÁLIDO SRPC <b>ESTRADAS</b> LIMITE AFECTIO SISTEMA XERAL VARGO <b>OUTRAS</b> LÍNEA DE AFECTIO SISTEMA XERAL PORTUARI SNA- PORTO DE VÍGO
<b>OUTRAS</b> DELIMITACIÓN DO SOLO URBANO RESIDENCIAL DE MOAÑA ALIÑACIÓN CAMBIO DE ORDENANZA DISTANZIA ENTRE ALIÑACIONES	ORDENANZA DE APLICACIÓN Nº DE PLANZAS RASANTE	<b>ELEMENTOS PATRIMONIAIS</b> CASTRO BRONCE GALDOLÍTICO MODERNO/CONTEMPORANEO CRUCES DE FERRO VIA ROMANA	PETROGLIFOS PALEOLÍTICO ROMANO MEDIEVAL NIOLÍTICO	TUMULO INDETERMINADO VIA ROMANA NIOLÍTICO	LÍNEA DE AFECTIO SISTEMA XERAL PORTUARI SNA- PORTO DE VÍGO

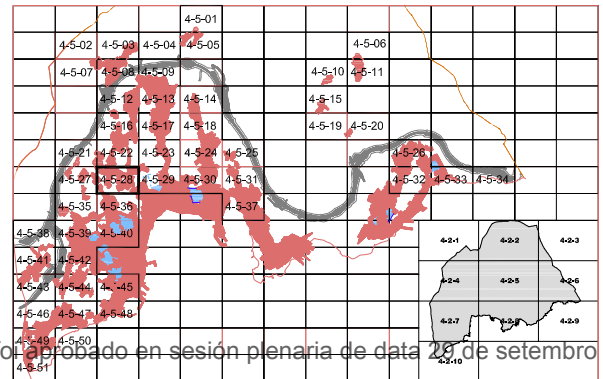

**PLAN XERAL DE ORDENACIÓN MUNICIPAL DO CONCELLO DE MOAÑA**

**BENITO CORBAL**  
41.11B  
PONTEVEDRA  
IUS URBANISTAE

DOCUMENTO REFUNDIDO en función do informe da CMATI  
Dirección Xeral de Urbanismo, de data 13 de Xullo de 2011

FASE: **PLANEAMENTO**

PLANO:  
**SOLO URBANO DE NÚCLEOS PERIFÉRICOS  
USOS PORMENORIZADOS - ALIÑACIONES E RASANTES**

ESCALA: **12.000**

DATA: **XUÑO DE 2016**

NÚMERO:  
**4-5-28**