


SU-R DE MOAÑA
VEXÁSE PLANOS
ESCALA 1:1000

SU-R DE MOAÑA
VEXÁSE PLANOS
ESCALA 1:1000

SOLO URBANO DE NÚCLEOS PERIFÉRICOS (MONOFUNCAIONAIS)

REGULARIZACIÓN	CLASIFICACIONES	EQUIPAMENTOS	AFECCIONES
ORDENANZAS ORDENANZA 1 - EDIFICACIÓN AGRUADA EN NÚCLEOS TRADICIONAIS ORDENANZA 2 - EDIFICACIÓN UNIFAMILIAR ORDENANZA 3 y 3A - EDIFICACIÓN ENTRE MEDIANERAS EN FORMACIONES LINEAIS DE CUATROEN ORDENANZA 4 - AFECTACIÓN DE PROTECCIÓN DE ELEMENTOS ARQUITECTÓNICOS ORDENANZA 5 - INDUSTRIAL	CLASIFICACIONES FINECA SINGULAR CAMPING PLAN ESPECIAL ZONA DE SERVIZO DO PORTO DE VOG. (P.E.P.V.) SUNC URBANIZABLE DELIMITADO URBANIZABLE TRANSITORIO LIMITE PLAN ESPECIAL	EQUIPAMENTOS EXISTENTES ZV AREAS LIBRES E EDUCATIVO BODOCULTURAL D DEPORTIVO A ASISTENCIAL R RECREATIVO C COMERCIAL I INSTITUCIONAL S SERVICIOS SISTEMAS XERAIS EXISTENTES BV VÍAS SP PORTUARIAS SX AREAS LIBRES SO ORIENTACIONAL SDE D. EDUCATIVO SBOG D. BODOCULTURAL SDP D. DEPORTIVO SDA D. ASISTENCIAL SDI D. INSTANTANEO SDE D. SERVICIOS	AFECCIONES PATRIMONIO NÚMERO DE OIDE DO ELEMENTO CATALOGADO ELEMENTO CATALOGADO LIMITE DEP. DO LIMITE MARO EXTERNO DO ELEMENTO CATALOGADO LIMITE DEP. DO LIMITE MARO EXTERNO DE RESPETO OU CAUTELA AREA DE CAUTELA DUAZACAMENTO ARQUEOLÓXICO PROTECCIÓN INTEGRAL DO BACIAZACAMENTO ARQUEOLÓXICO ELEMENTOS PATRIMONIAIS CASTRO BRONCE GALICOLITICO MODERNO-CONTEMPORANEO CRUCES DE TERMO PETRÓGLIFOS PALEOLITICO ROMANO VIA ROMANA TUMULO INDETERMINADO MEDIEVAL NEOLITICO
OUTRAS DELIMITACIÓN DO SOLO URBANO RESIDENCIAL DE MOAÑA ALIÑACIÓN CAMBIO DE ORDENANZA DISTANZIA ENTRE ALIÑACIONES	ORDENANZA DE APLICACIÓN Nº DE PLANOS RASANTE	ELEMENTOS PATRIMONIAIS CASTRO BRONCE GALICOLITICO MODERNO-CONTEMPORANEO CRUCES DE TERMO SISTEMAS XERAIS BV VÍAS SP PORTUARIAS SX AREAS LIBRES SO ORIENTACIONAL SDE D. EDUCATIVO SBOG D. BODOCULTURAL SDP D. DEPORTIVO SDA D. ASISTENCIAL SDI D. INSTANTANEO SDE D. SERVICIOS	COSTAS LIMITE DE PROTECCIÓN 500 MRL LIMITE DE PROTECCIÓN 200 MRL LIMITE DE SERVIZO DE PROTECCIÓN DESLINDE MARITIMO-TERRESTRE LIMITE INTERIOR DA RIBEIRA DO MAR SOLO RIBERDO DE PROTECCIÓN DE COSTAS EN SUPERPOSICIÓN DE TRAMAS VÁLIDO SRPC SRPC ESTRADAS LIMITE AFECTACIÓN SISTEMA XERAL VIARIO OUTRAS LIÑA DE AFECTACIÓN O SISTEMA XERAL PORTUARIAS PORTO DE VOG. (P.E.P.V.) DISTANZIA ENTRE ALIÑACIONES

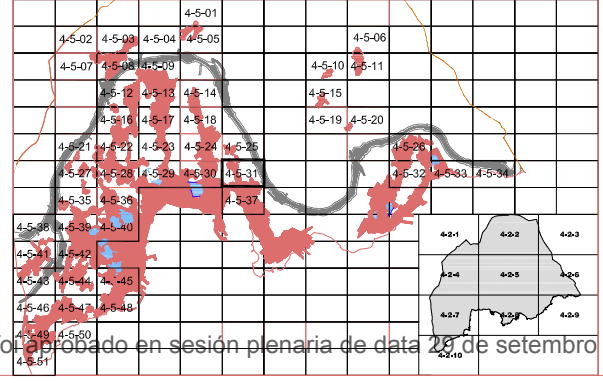

PLAN XERAL DE ORDENACIÓN MUNICIPAL DO CONCELLO DE MOAÑA

BENITO CORBAL
41.1ºB
PONTEVEDRA
tel: 6042574
e-mail: ecorbal@gmail.com

GUINERINDO FERRO PACHEL
ARQUITECTO URBANISTA

DOCUMENTO REFUNDIDO en función do informe da CMATI
Dirección Xeral de Urbanismo, de data 13 de Xullo de 2011

FASE: **PLANEAMENTO**

PLANO:
SOLO URBANO DE NÚCLEOS PERIFÉRICOS
USOS PORMENORIZADOS - ALIÑACIONES E RASANTES

ESCALA: **12.000** NÚMERO:
DATA: **XUÑO DE 2016** **4-5-31**