1ª Ausiás

PARROQUIA DE MOAÑA E PARROQUIA DE TIRAN

01	CAMIÑO DO BAR LOLO, CRISTO DA FARRIA, O MEIXUEIRO E BAIXADA O CONCHAL
02	CAMIÑO DE BROULLON
03	CAMIÑO DE SABACEDA
04	CAMIÑO DA XALDE
05	CAMIÑO DA FRAGA O BEQUE
06	CAMIÑO DA FONTE DA PENA
07	CAMIÑO DE ABELENDO A PANDIÑA
08	CAMIÑO ENTRE O CASAL, CRUCEIRO DE FAZANS, A CARRASQUEIRA E FONTES
09	CAMIÑO DA MINGALLEIRA
10	CAMIÑO DA FONTEVIEITA
11	CAMIÑO DA LAMEIRA

JOSÉ MANUEL CARBALLO MOLDES
ARQUITECTO TÉCNICO
CONCELLO DE MOAÑA
36950 MOAÑA
Telef. 986-330100
Fax. 986-393127

ESCALA 1/15.000

FECHA OCTUBRE 2009

PROYECTO

PROYECTO PAVIMENTACIÓN DA REDE VIARIA LOCAL NAS PARROQUIAS DE MOAÑA E TRAN

PLANO

SITUACION

PROMOTOR CONCELLO DE MOAÑA
AS BARXAS, Nº 2. MOAÑA

CONCELLO DE MOAÑA

AR 01

CAMIÑO DO BAR LOLO Ó CONCHAL	
LONGITUD	1.055,00 ml
SUPERFICIE	4.220,00 m2
ANCHO MEDIO	4,00 ml

CONCELLO DE MOAÑA

PROYECTO PAVIMENTACIÓN DA REDE VIARIA LOCAL NAS PARROQUIAS DE MOAÑA E TIRAN

PLANO CAMIÑO DO BAR LOLO, CRISTO DA PAPRIA, O MENDUBRO E BAIXADA O CONCHAL

SITUACION PARROQUIA DE MOAÑA E PARROQUIA DE TIRAN

PROMOTOR CONCELLO DE MOAÑA
AS BARXAS, Nº 2. MOAÑA

ARQUITECTO TÉCNICO JOSÉ MANUEL CARBALLO MOLDES
CONCELLO DE MOAÑA
36950 MOAÑA
Telef. 986-310100
Fax. 986-393127

ESCALA 1/3000

FECHA OCTUBRE 2009

PROYECTO

AR 02

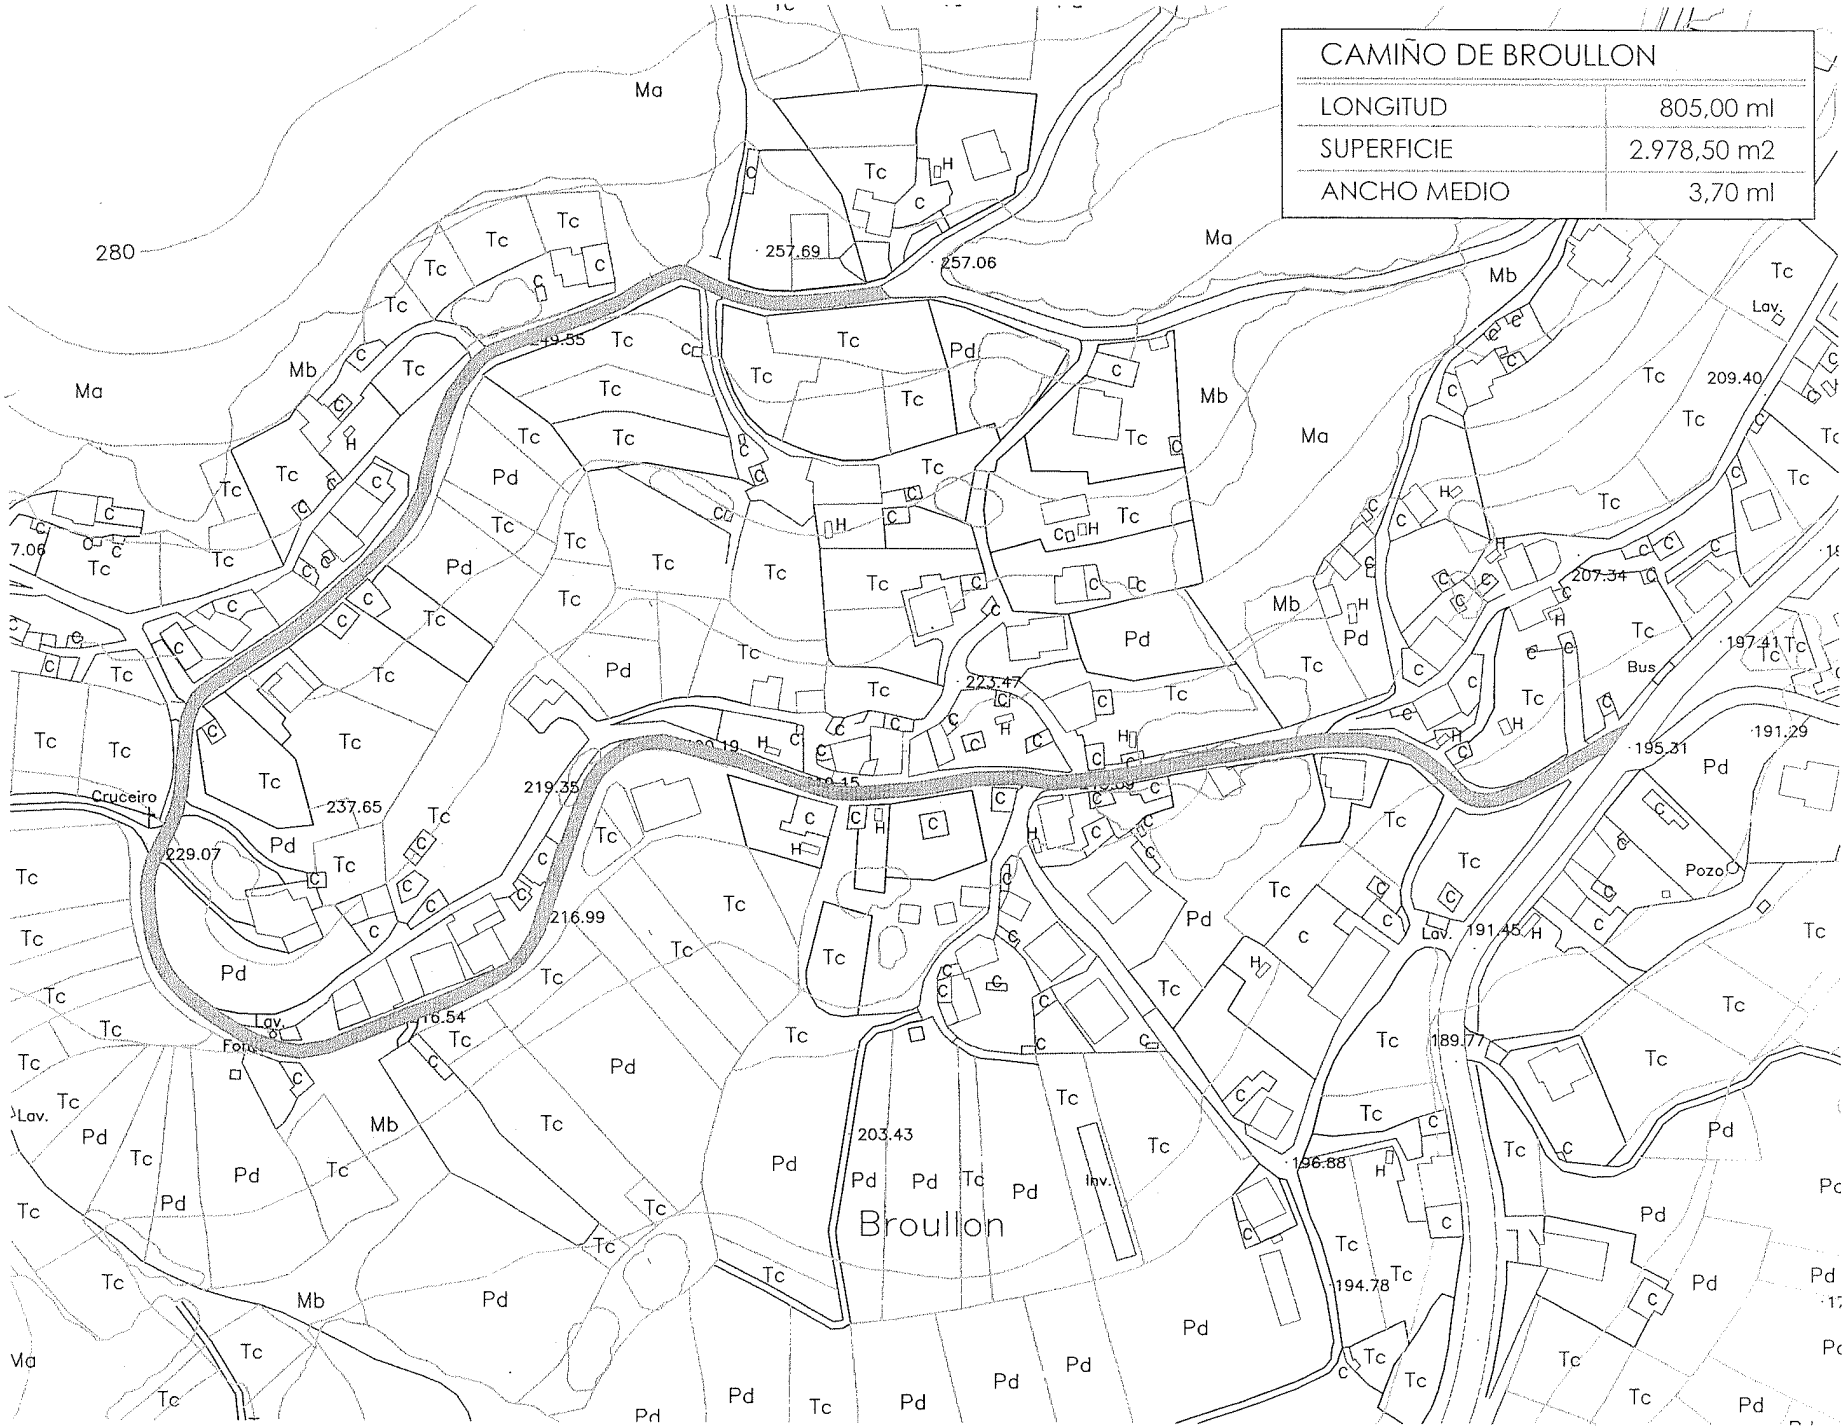

PAVIMENTACIÓN DA REDE VARIA LOCAL NAS PARROQUIAS DE MOAÑA E TIRAN

PROYECTO

CAMIÑO DE BROULLON

PLANO

PARROQUIA DE MOAÑA E PARROQUIA DE TIRAN

SITUACION

CONCELLO DE MOAÑA

AS BARXAS, Nº 2. MOAÑA

PROMOTOR

JOSÉ MANUEL CARBALLO MOLDES
ARQUITECTO TÉCNICO
CONCELLO DE MOAÑA
36950 MOAÑA
Telef. 986-310100
Fax. 986-393127

PROYECTO

ESCALA 1/1500

FECHA OCTUBRE 2009

CONCELLO DE MOAÑA

AR

03

Pineiros
Pineiros
Pineiros
Sabaceda
O Redondo
O Redondo
PO-313
Carretera
Ruinas
Mb
Tc
Er
Pd
Fr
Ff
Ff
Ff

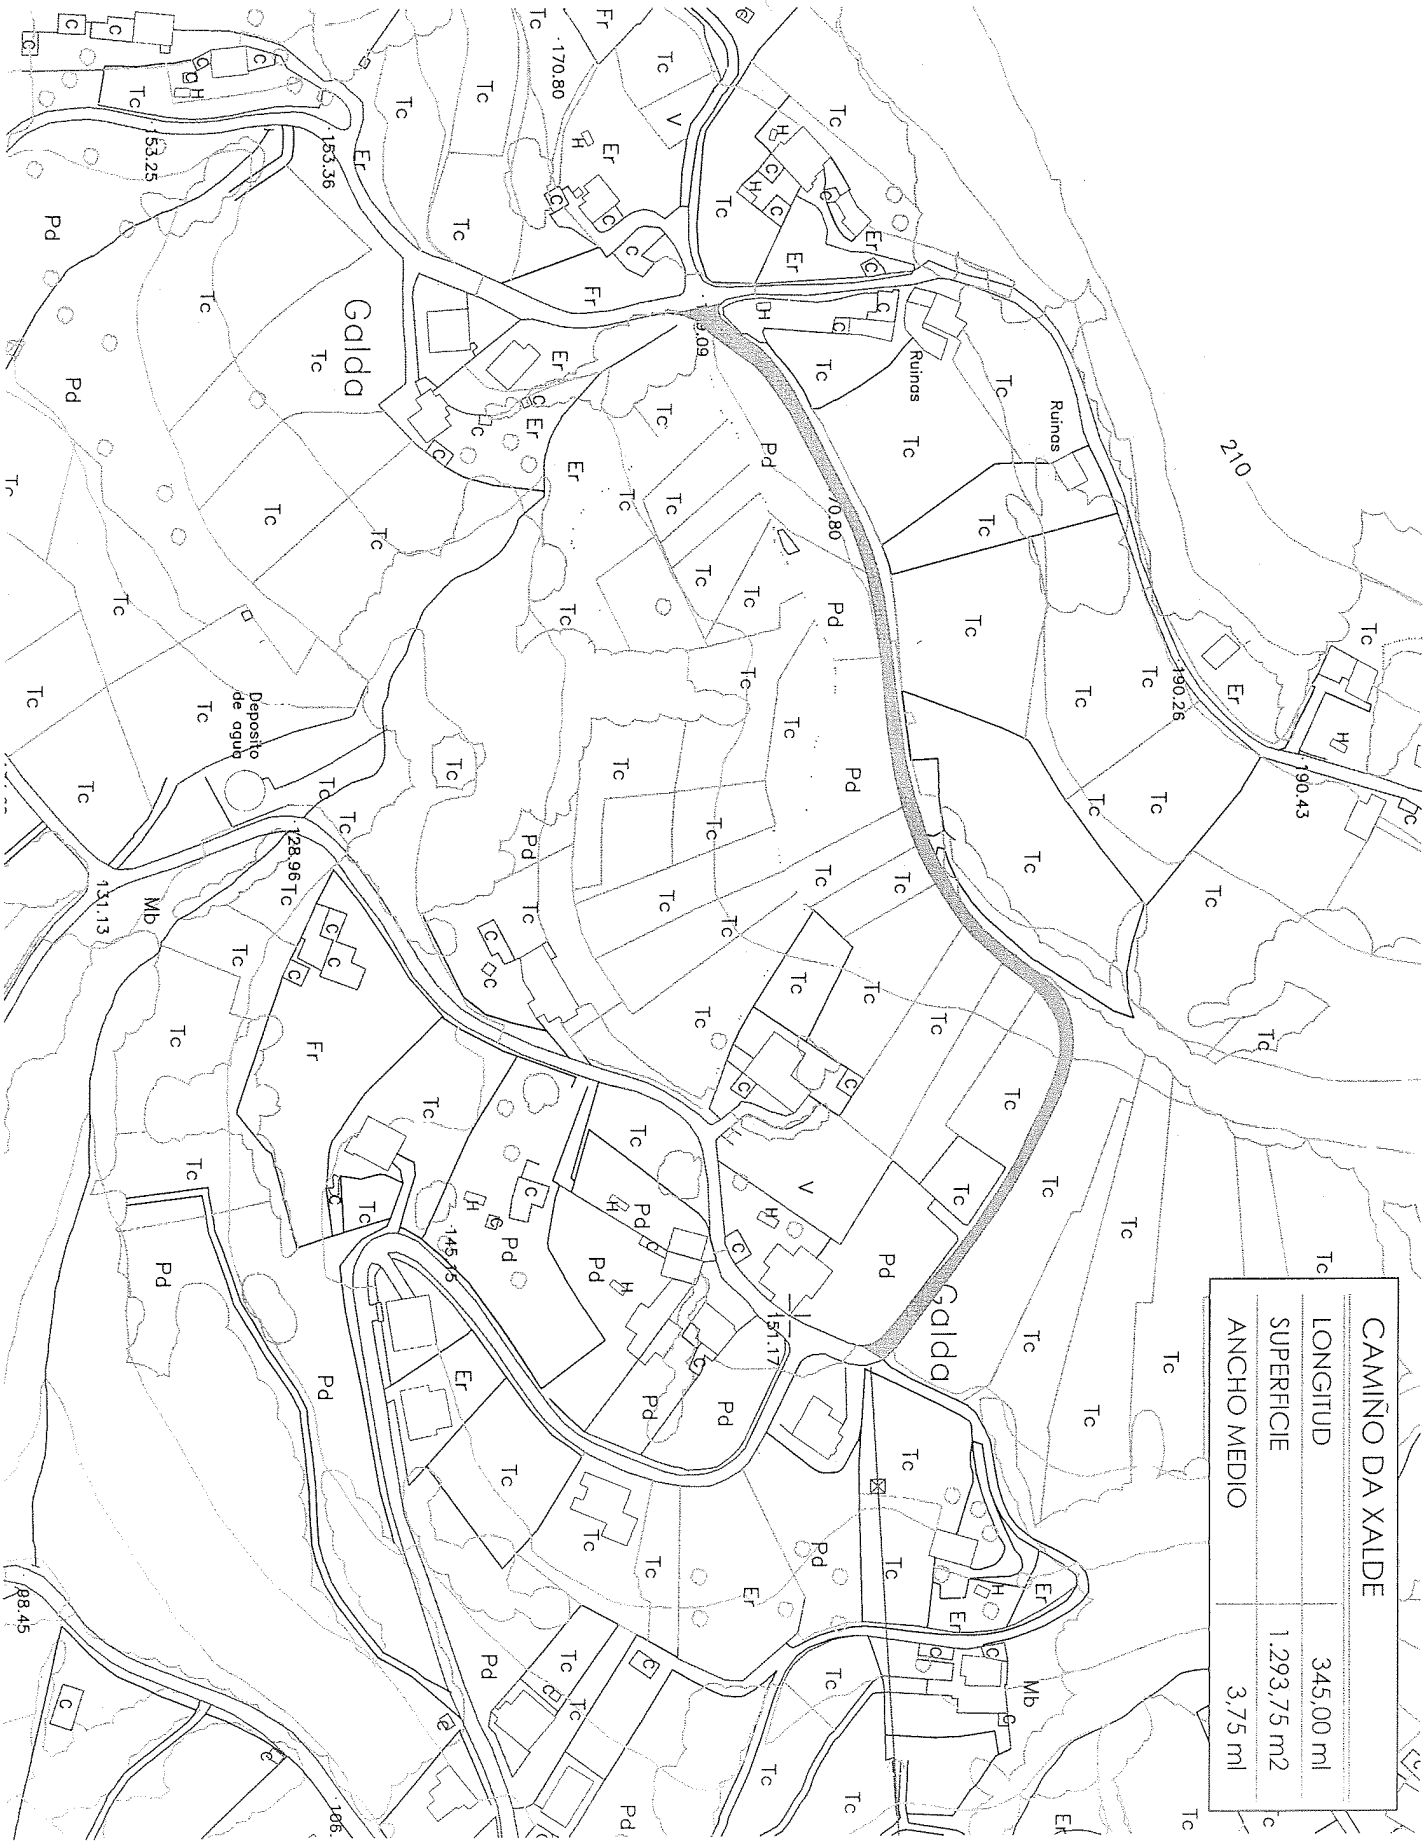

CONCELLO DE MOAÑA

PROYECTO PAVIMENTACIÓN DA REDE VIARIA LOCAL NAS PARROQUIAS DE MOAÑA E TIRAN

PLANO CAMIÑO DA XALDE

ARQUITECTO TÉCNICO JOSÉ MANUEL CARBALLO MOLDES

CONCELLO DE MOAÑA
36950 MOAÑA

Telef. 986-310100
Fax. 986-393127

SITUACION PARROQUIA DE MOAÑA E PARROQUIA DE TIRAN

PROMOTOR CONCELLO DE MOAÑA
AS BARXAS, Nº 2. MOAÑA

ESCALA 1/1500

FECHA OCTUBRE 2009

PROYECTO

05 AR

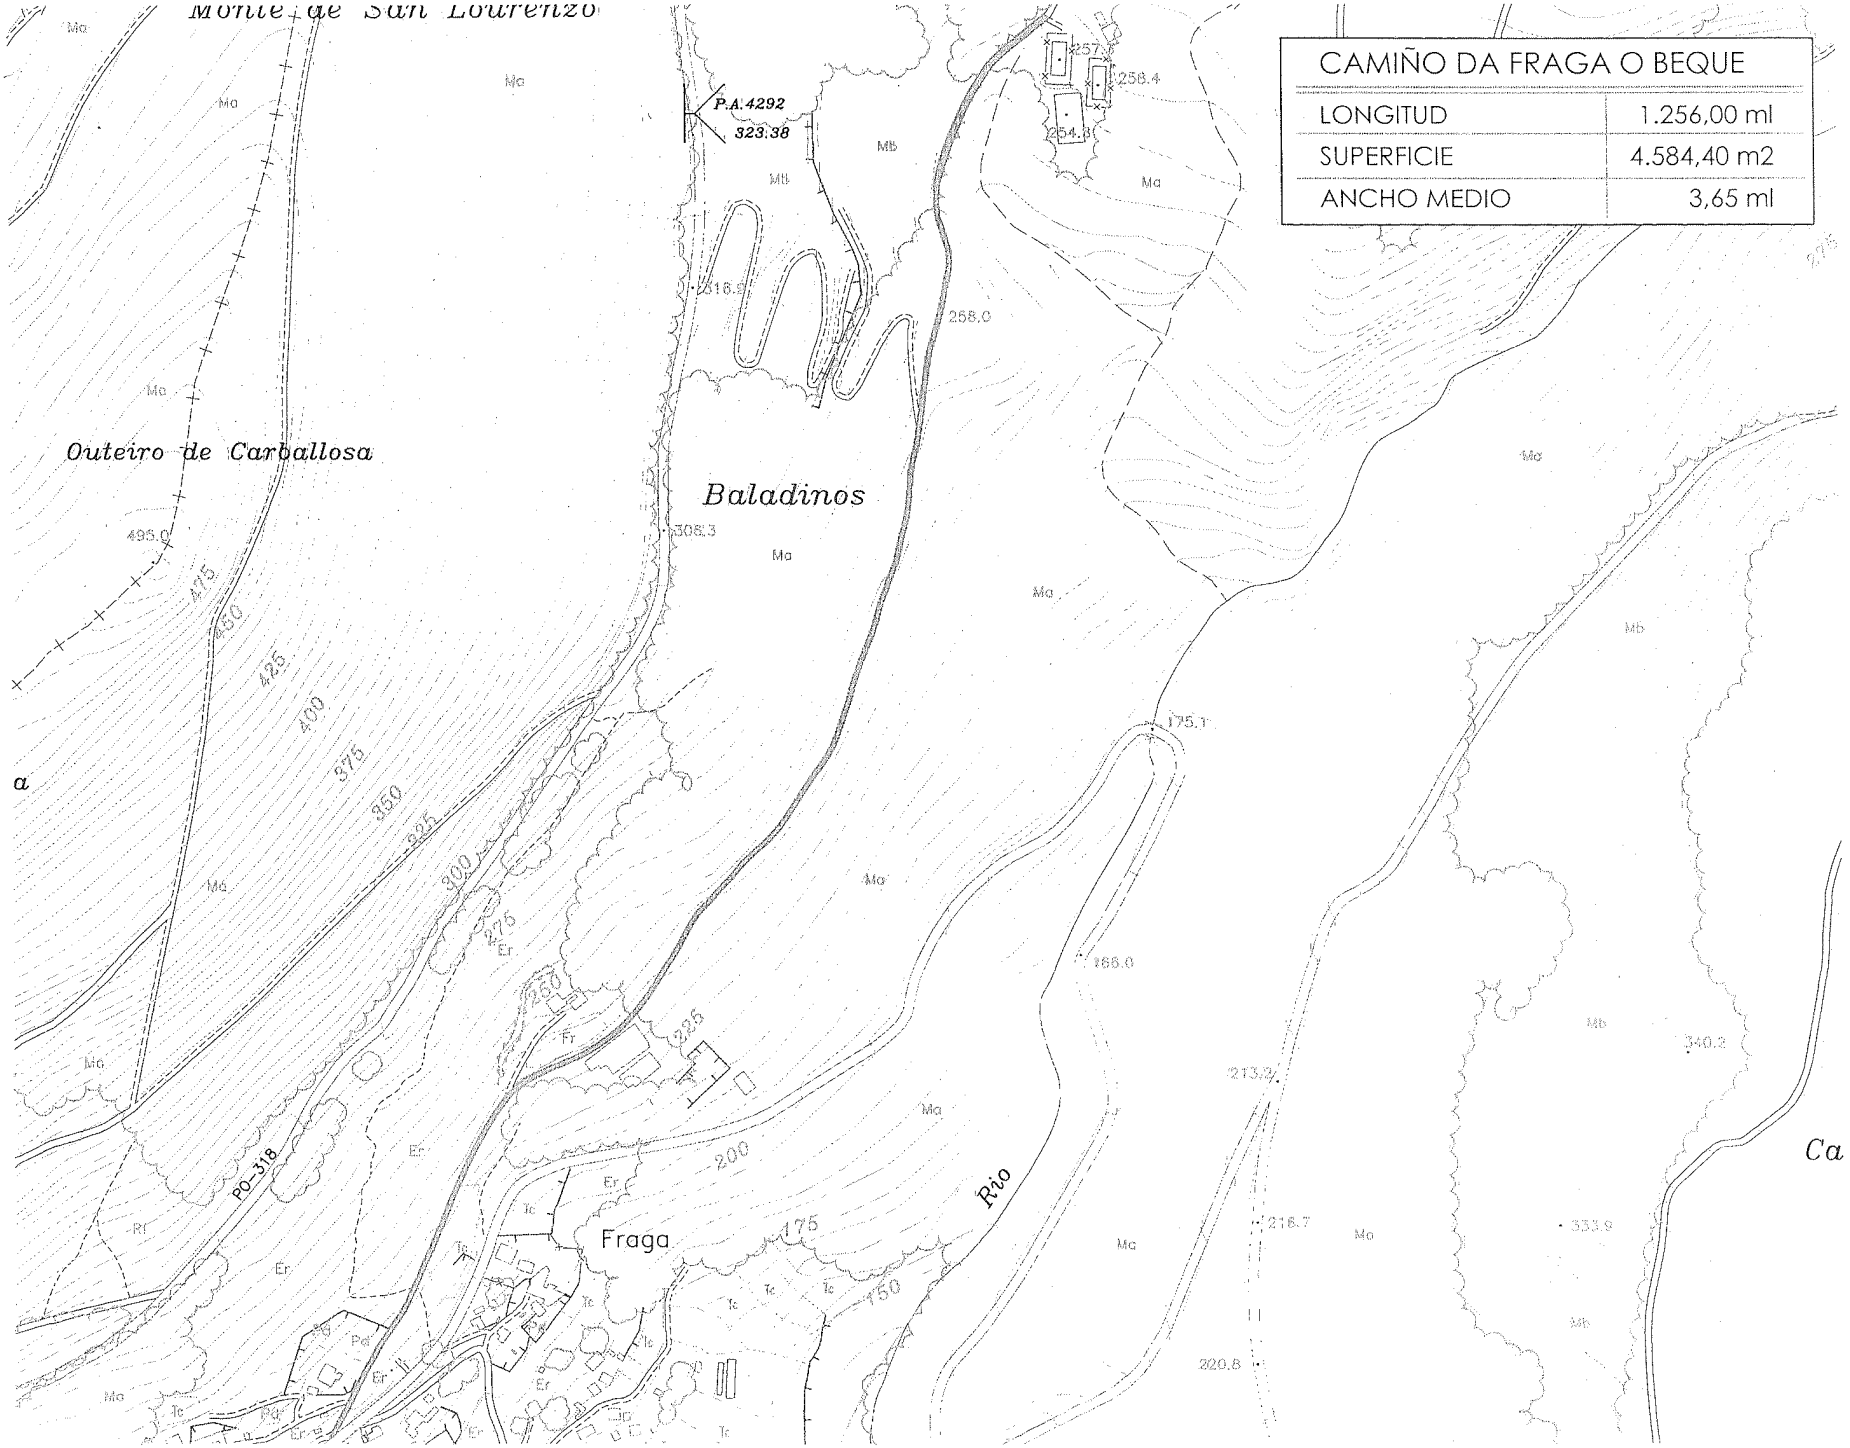

CAMIÑO DA FRAGA O BEQUE	
LONGITUD	1.256,00 ml
SUPERFICIE	4.584,40 m2
ANCHO MEDIO	3,65 ml

PAVIMENTACIÓN DA REDE VIARIA LOCAL NAS PARROQUIAS DE MOAÑA E TIRAN

CAMIÑO DA FRAGA O BEQUE

PARROQUIA DE MOAÑA E PARROQUIA DE TIRAN

CONCELLO DE MOAÑA

AS BARXAS, Nº 2. MOAÑA

PROYECTO

PLANO

SITUACIÓN

PROMOTOR

JOSÉ MANUEL CARBALLO MOLDES
ARQUITECTO TÉCNICO
CONCELLO DE MOAÑA
36950 MOAÑA
Telef. 986-310100
Fax. 986-393127

PROYECTO

FECHA OCTUBRE 2009

ESCALA 1/4000

AR

06

CONCELLO DE MOAÑA

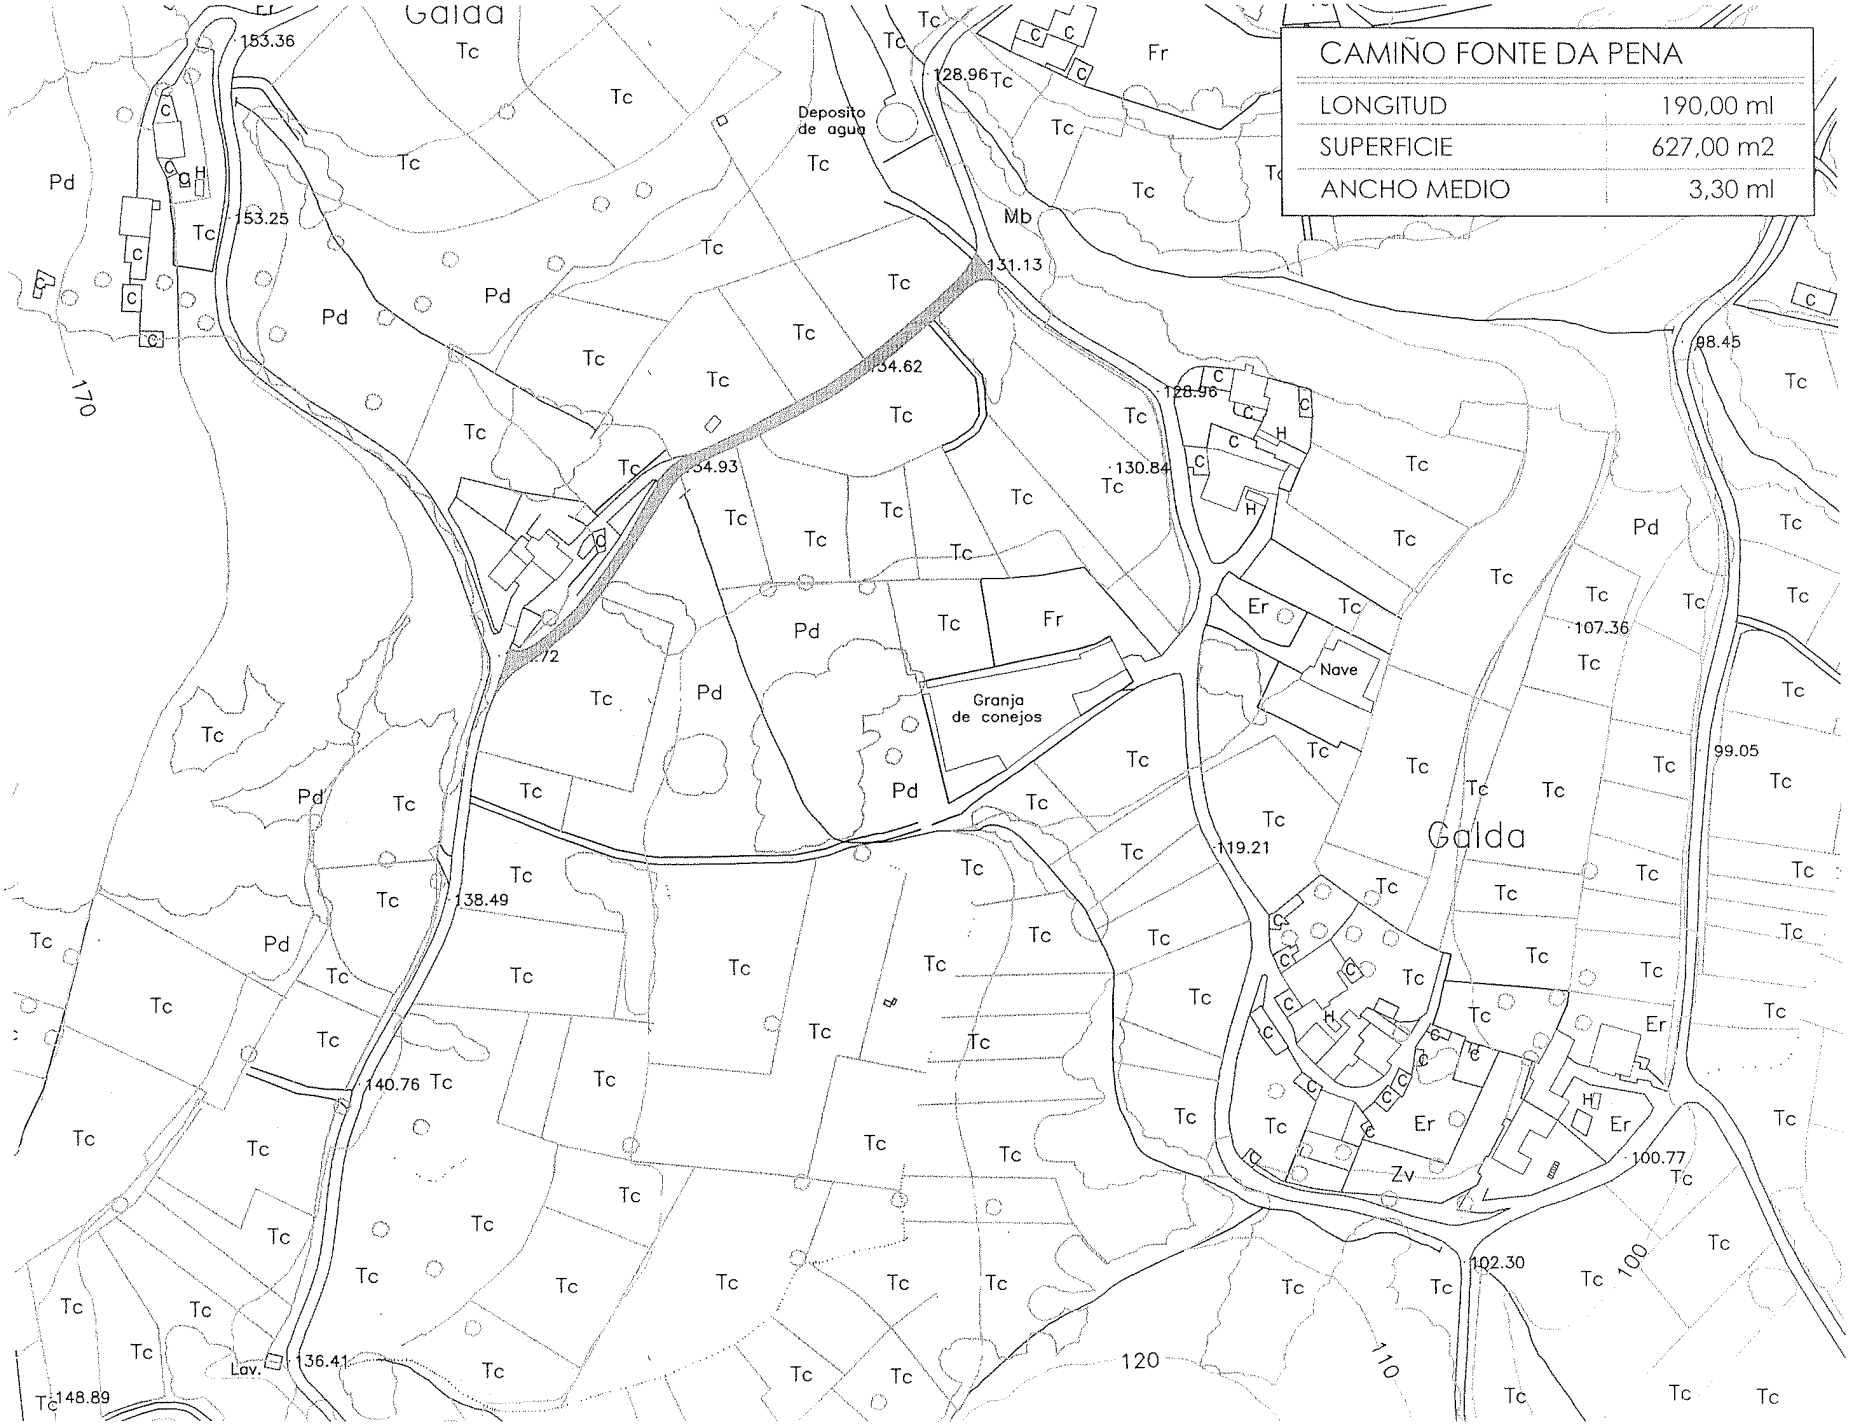

CAMIÑO FONTE DA PENA	
LONGITUD	190,00 ml
SUPERFICIE	627,00 m2
ANCHO MEDIO	3,30 ml

JOSÉ MANUEL CARBALLO MOLDES
ARQUITECTO TÉCNICO
CONCELLO DE MOAÑA
36950 MOAÑA
Telef. 986-310103
Fax. 986-393127

PROYECTO
FECHA OCTUBRE 2009
ESCALA 1/2000

PROYECTO PAVIMENTACION DA REDE VIARIA LOCAL NAS PARROQUIAS DE MOAÑA E TIRAN
PLANO CAMIÑO FONTE DA PENA
SITUACION PARROQUIA DE MOAÑA E PARROQUIA DE TIRAN
PROMOTOR CONCELLO DE MOAÑA
AS BARXAS, Nº 2. MOAÑA

CONCELLO DE MOAÑA

AR
07

CAMIÑO ABELENDO A PANDIÑA	
LONGITUD	582,00 ml
SUPERFICIE	2.910,00 m2
ANCHO MEDIO	5,00 ml

CONCELLO DE MOAÑA

PROYECTO PAVIMENTACIÓN DA REDE VIARIA LOCAL NAS PARROQUIAS DE MOAÑA E TIRAN

PLANO CAMIÑO DE ABELENDO A PANDIÑA

SITUACION PARROQUIA DE MOAÑA E PARROQUIA DE TIRAN

PROMOTOR CONCELLO DE MOAÑA
AS BARXAS, Nº 2. MOAÑA

ARQUITECTO TÉCNICO JOSÉ MANUEL CARBALLO MOLDES
CONCELLO DE MOAÑA
36950 MOAÑA
Telef. 986-310100
Fax. 986-393127

ESCALA 1/1500

FECHA OCTUBRE 2009

PROYECTO

08 AR

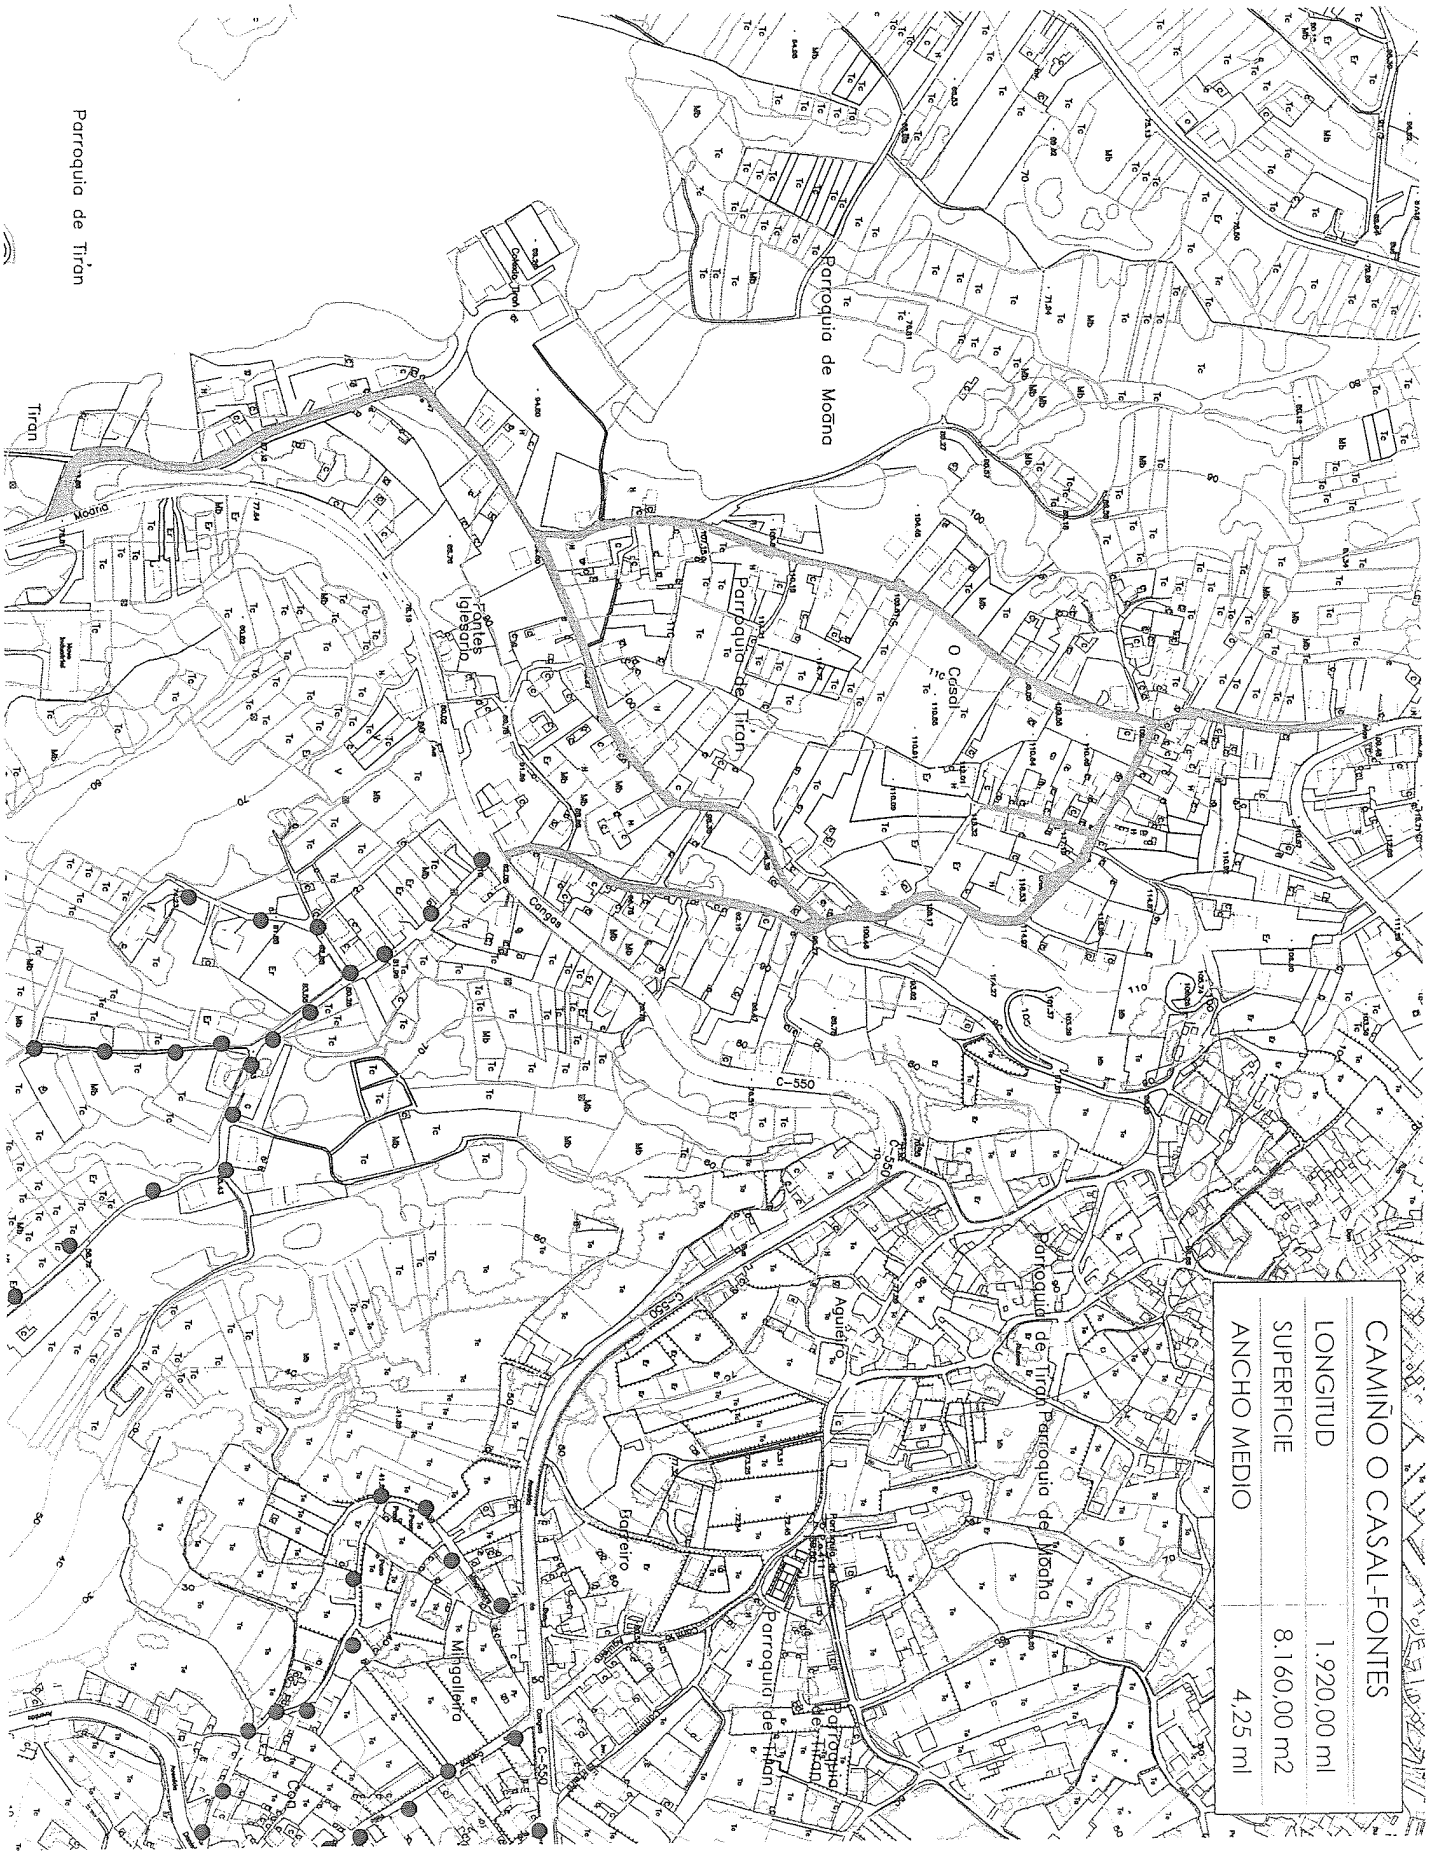
Parroquia de Tirán
Tirán
Moaña
Parroquia de Moaña
Parroquia de Tirán
O Casal
Igrexario
Cangas
C-550
Parroquia de Tirán
Parroquia de Moaña
Agueiro
Parroquia de Tirán
Parroquia de Tirán
Parroquia de Tirán

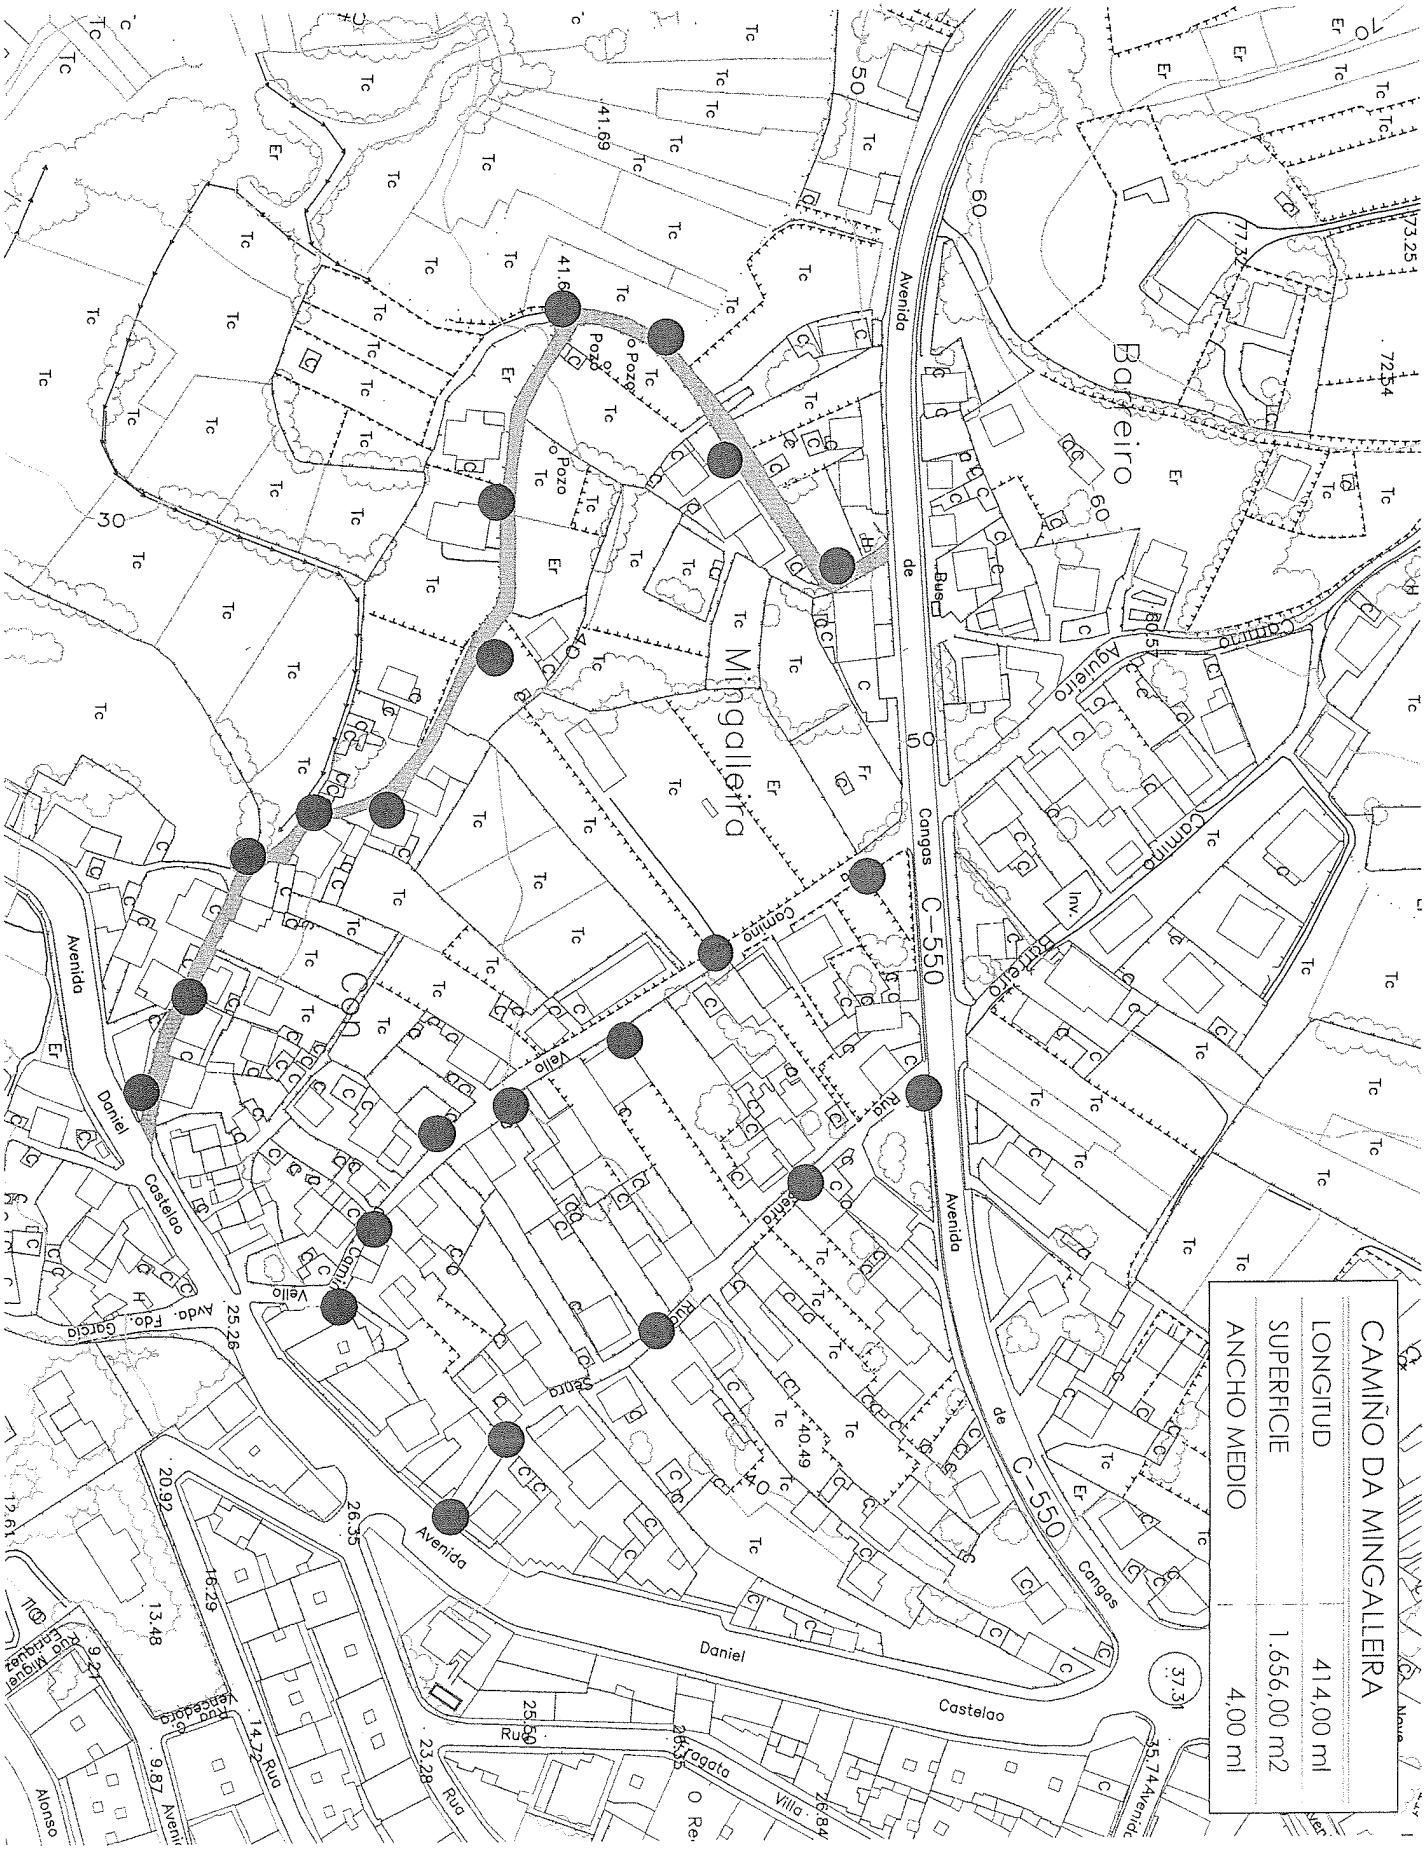

CONCELLO DE MOAÑA

PROYECTO PAVIMENTACIÓN DA REDE VIARIA LOCAL NAS PARROQUIAS DE MOAÑA E TIRAN

PLANO CAMIÑO DA MINGALLEIRA

SITUACION PARROQUIA DE MOAÑA E PARROQUIA DE TIRAN

PROMOTOR CONCELLO DE MOAÑA
AS BARXAS, Nº 2. MOAÑA

ARQUITECTO TÉCNICO JOSÉ MANUEL CARBALLO MOLDES
CONCELLO DE MOAÑA
36950 MOAÑA
Telef. 986-310100
Fax. 986-393127

ESCALA 1/1500

FECHA OCTUBRE 2009

PROYECTO

AR 10

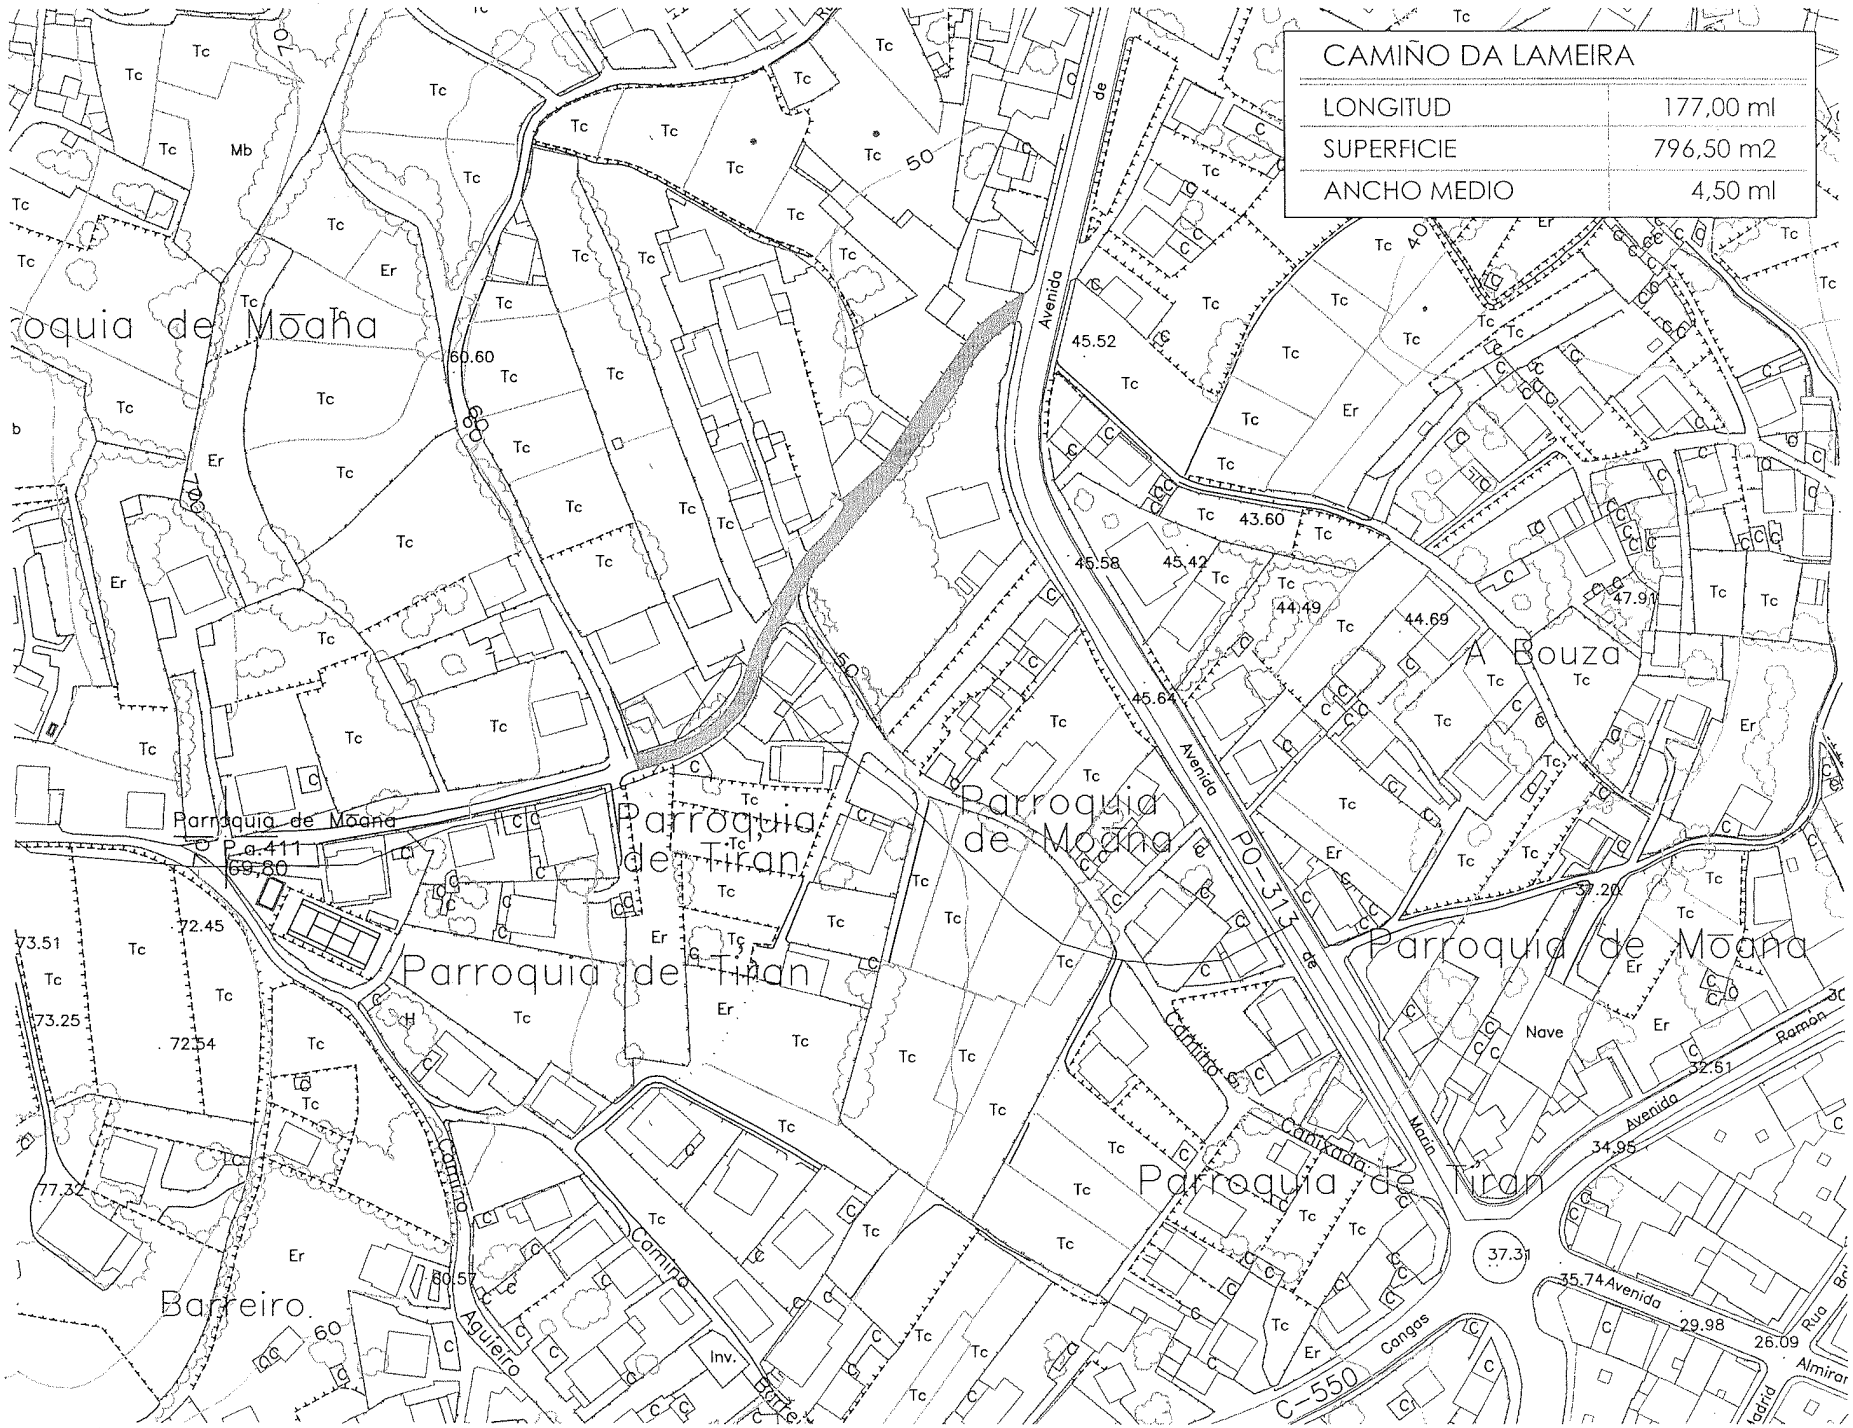

PROYECTO PAVIMENTACIÓN DA REDE VIARIA LOCAL NAS PARROQUIAS DE MOAÑA E TIRAN

PLANO ENTORNO DA LAMEIRA

SITUACION PARROQUIA DE MOAÑA E PARROQUIA DE TIRAN

PROMOTOR CONCELLO DE MOAÑA
AS BARXAS, Nº 2. MOAÑA

ARQUITECTO TÉCNICO JOSÉ MANUEL CARBALLO MOLDES
CONCELLO DE MOAÑA
36950 MOAÑA
Tele: 986-330100
Fax. 986-393127

PROYECTO

FECHA OCTUBRE 2009

ESCALA 1/1500

AR
12

CONCELLO DE MOAÑA

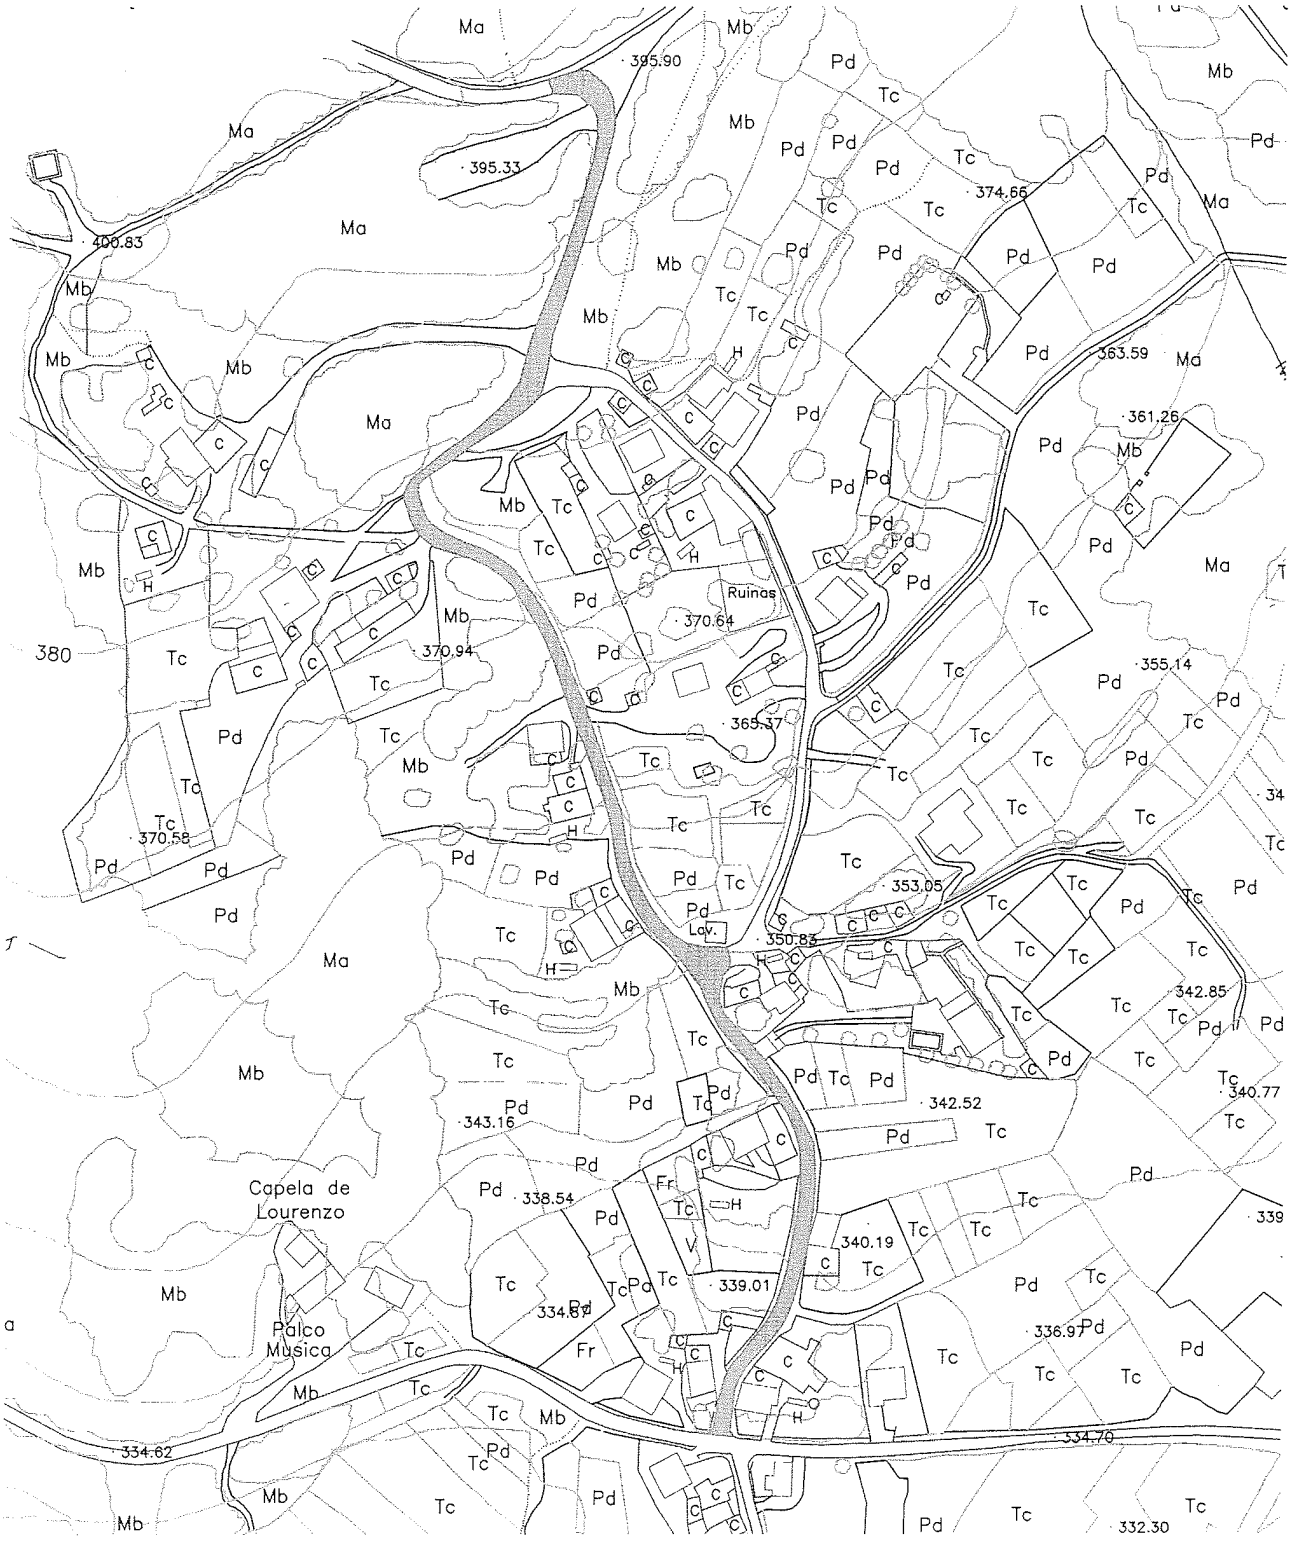

CAMIÑO DE SAN LOURENZO. PARROQUIA DE DOMAIO

PAVIMENTACIÓN DO CAMIÑO DE SAN LORENZO

SITUACIÓN

PARROQUIA DE DOMAIO

01 AR

1/1500 OCTUBRE 2009

PAVIMENTACIÓN DO CAMIÑO DE SAN LORENZO
DEBUDE
PARROQUIA DE DOMAIO

AR
02

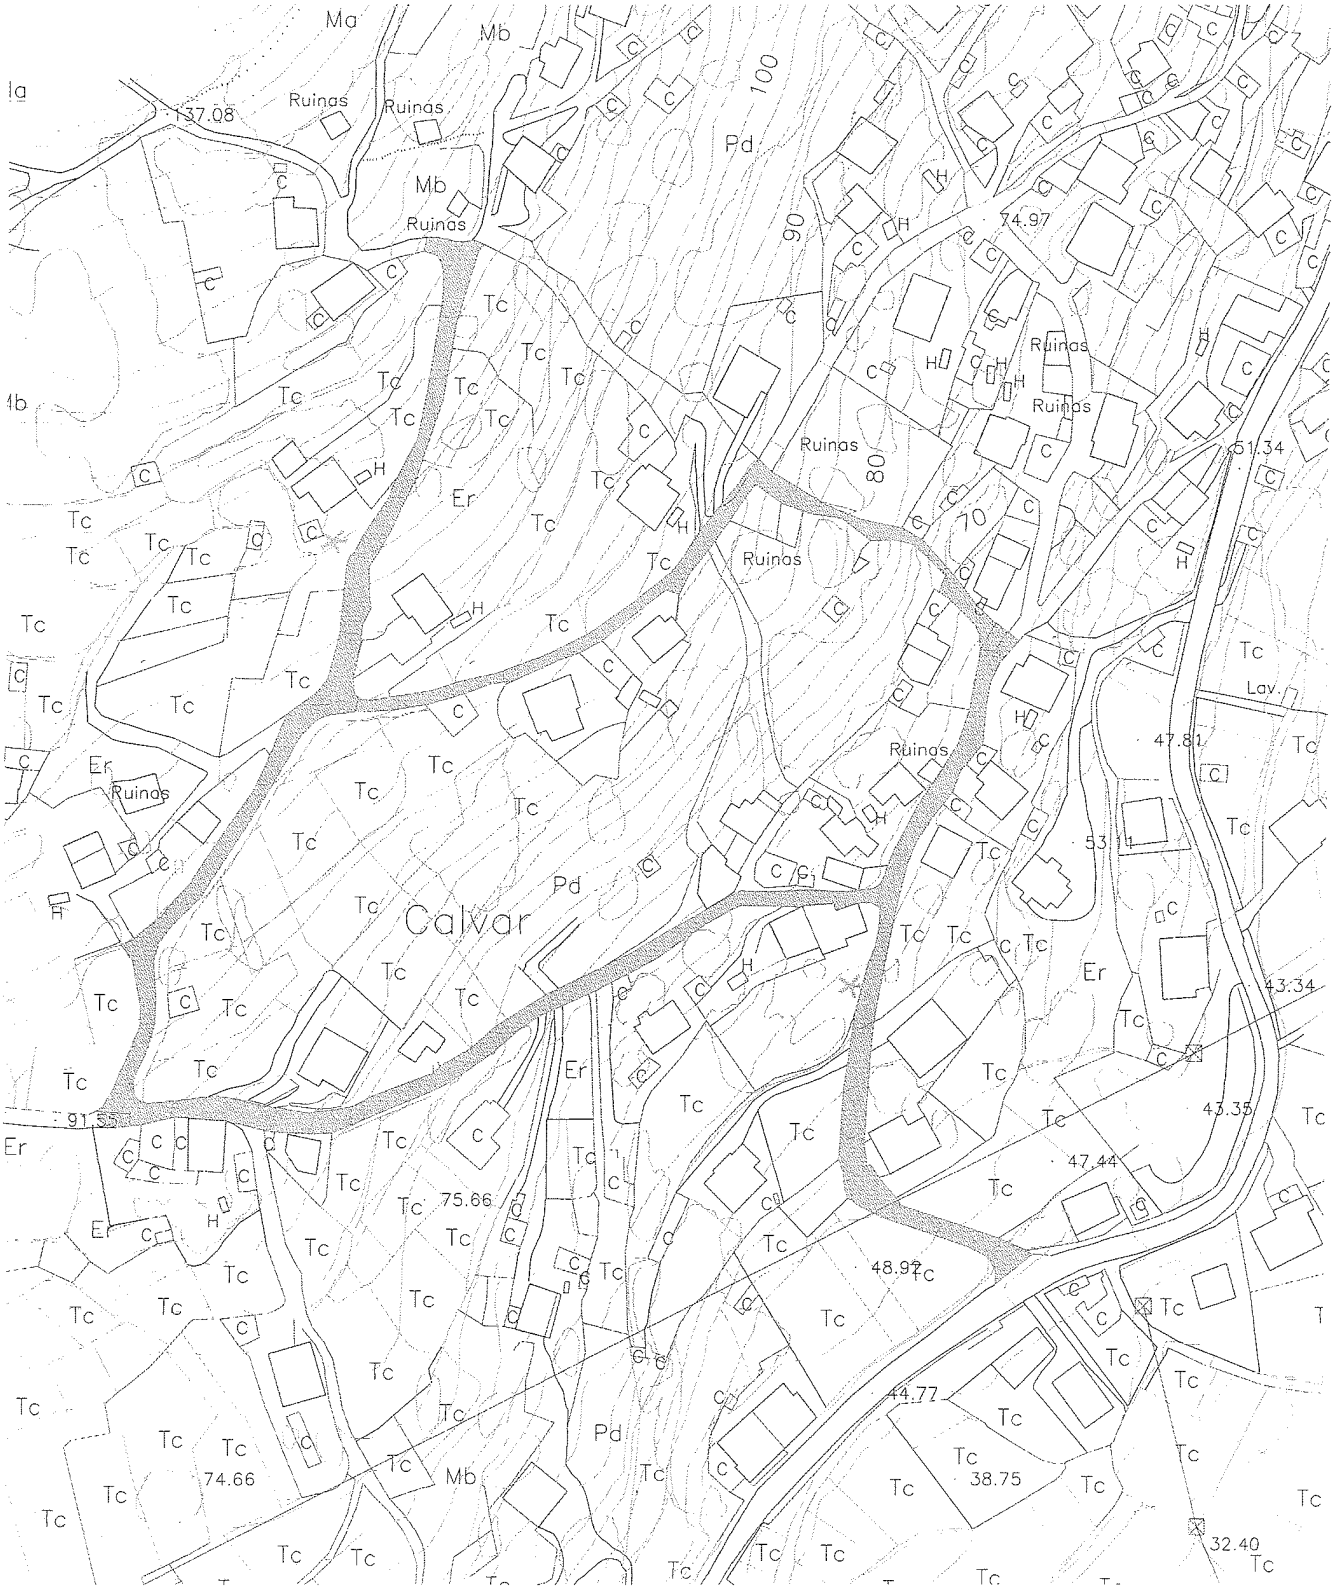

NO BARRIO DE VERDEAL. PARROQUIA DE DOMAIO

PAVIMENTACIÓN DOS CAMIÑOS BARRIO DE VERDEAL

1/3000 OCTUBRE 2009

AR

01

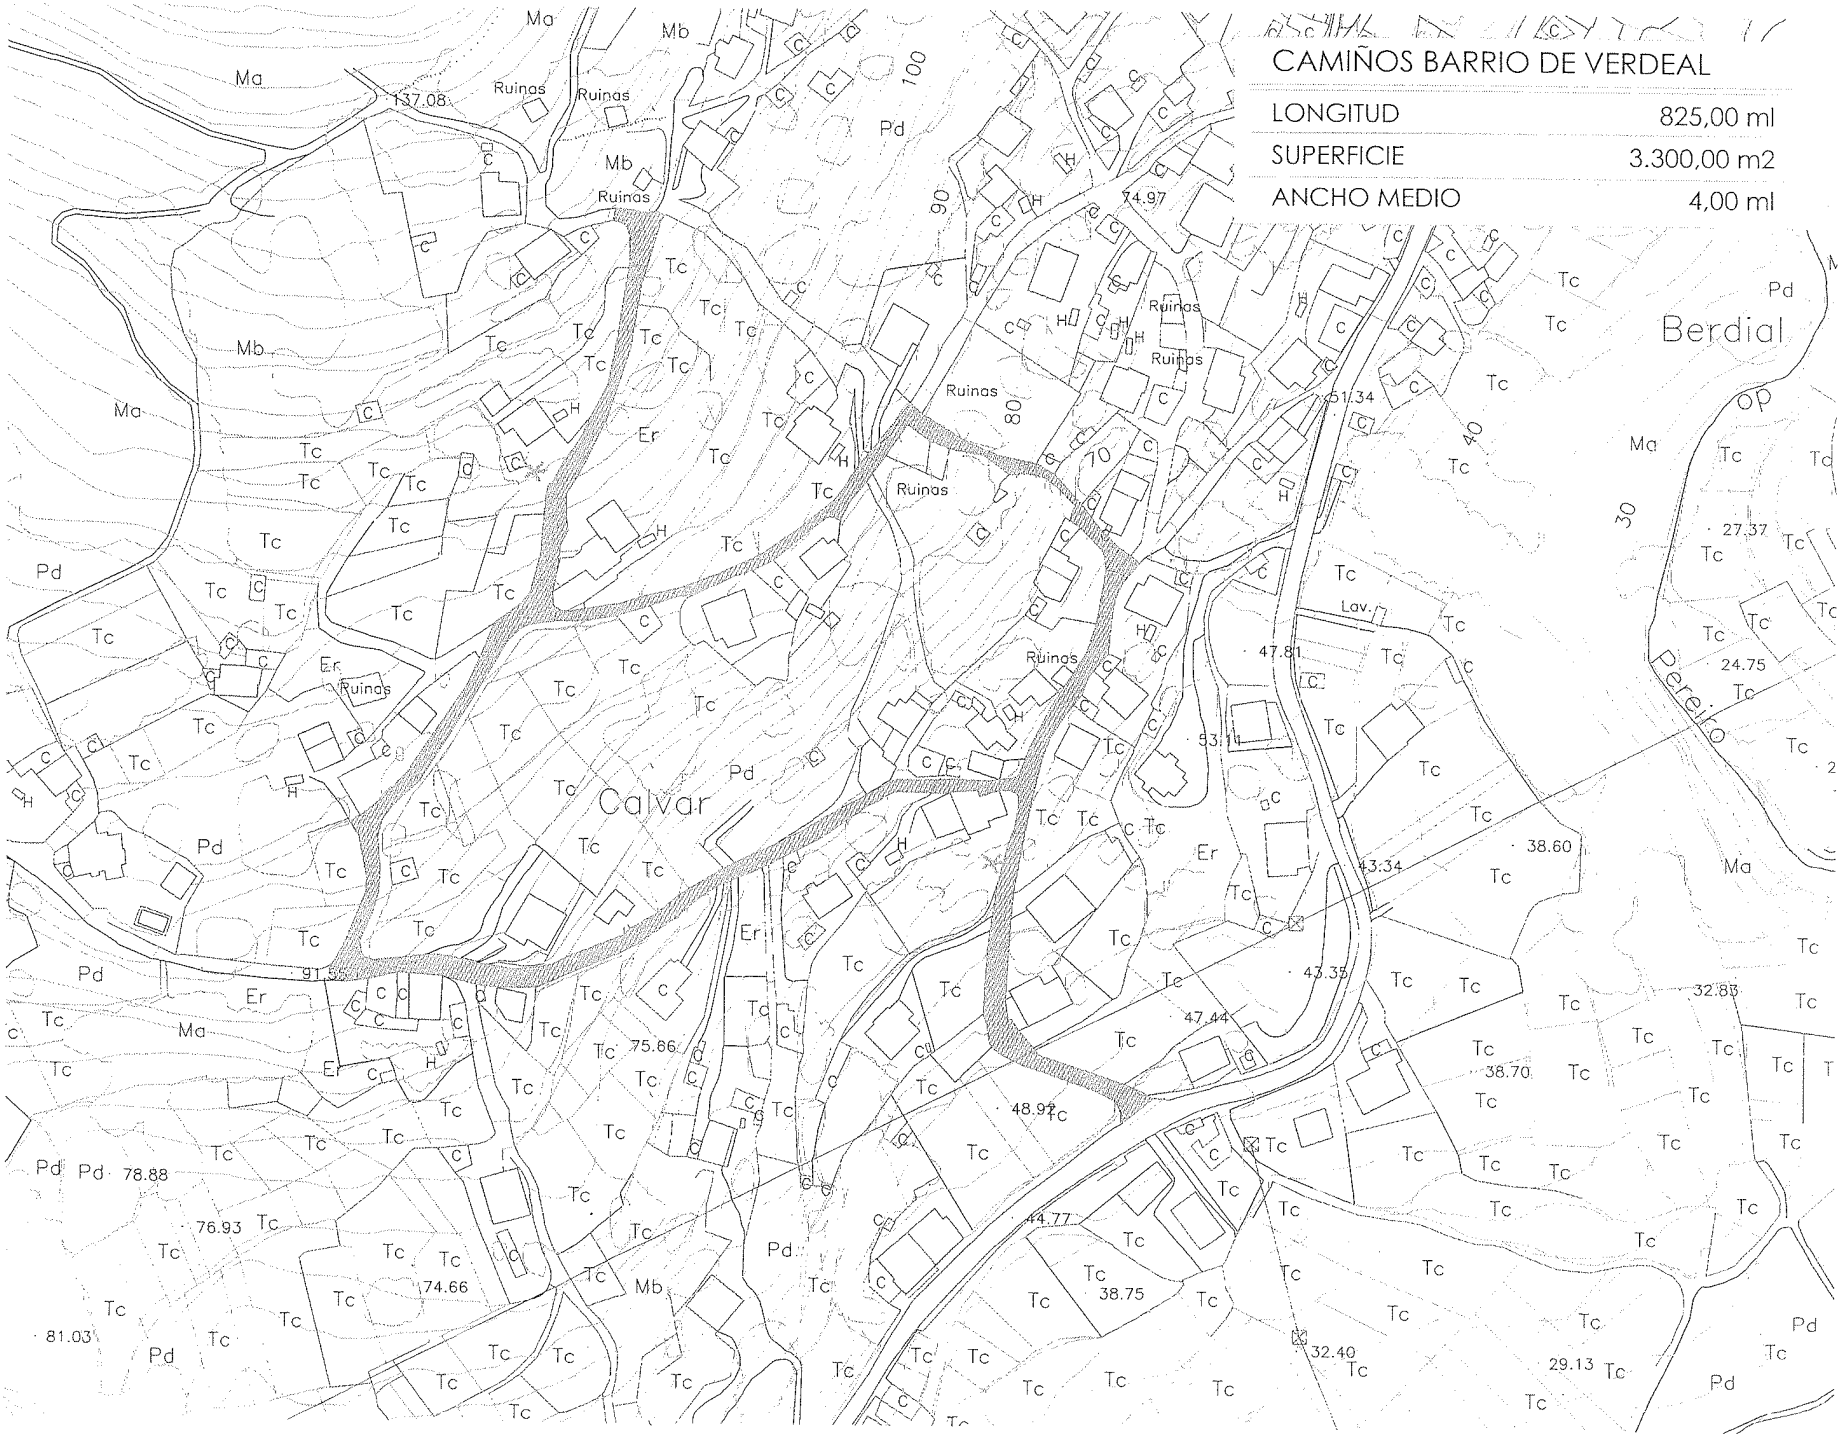

CAMIÑOS BARRIO DE VERDEAL

LONGITUD	825,00 ml
SUPERFICIE	3.300,00 m2
ANCHO MEDIO	4,00 ml

1/1500 OCTUBRE 2009

PAVIMENTACIÓN DOS CAMIÑOS BARRIO DE VERDEAL

DESLINDE

PARROQUIA DE TOMAIO

AR

02