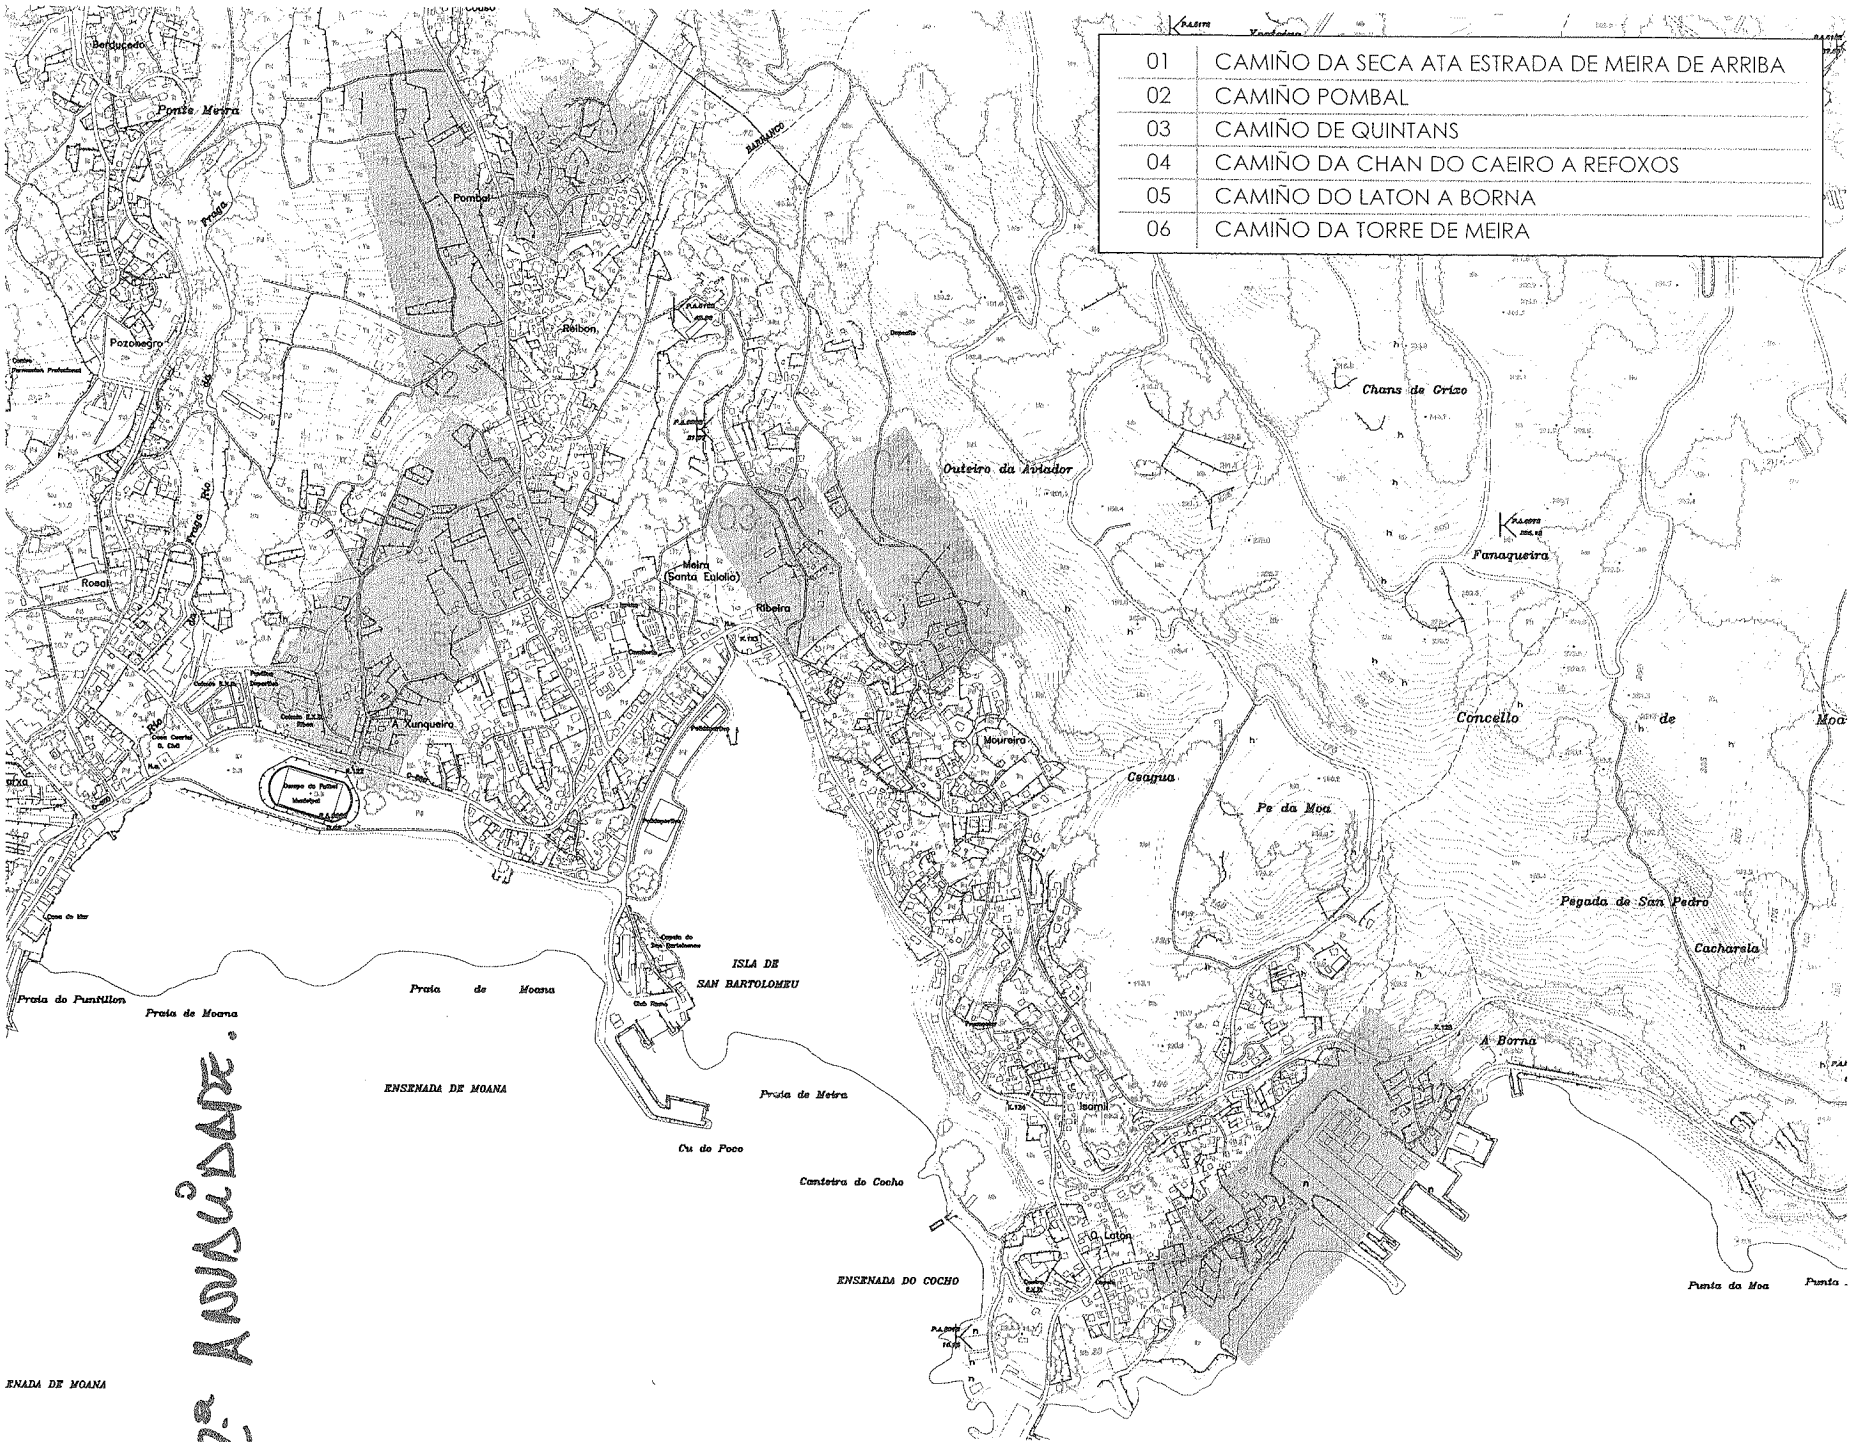

01	CAMIÑO DA SECA ATA ESTRADA DE MEIRA DE ARRIBA
02	CAMIÑO POMBAL
03	CAMIÑO DE QUINTANS
04	CAMIÑO DA CHAN DO CAEIRO A REFOXOS
05	CAMIÑO DO LATON A BORNA
06	CAMIÑO DA TORRE DE MEIRA

2ª ANULACIÓN.

JOSÉ MANUEL CARBALLO MOLDES
ARQUITECTO TECNICO
CONCELLO DE MOAÑA
36950 MOAÑA
Telef. 986-310100
Fax. 986-393127

PROYECTO PAVIMENTACION DA REDE VIARIA LOCAL NA PARROQUIA DE MEIRA

PLANO SITUACIÓN

ESCALA 1/10000

FECHA OCTUBRE 2009

PROYECTO

SITUACION PARROQUIA DE MEIRA

PROMOTOR CONCELLO DE MOAÑA
AS BARXAS, Nº 2, MOAÑA

CONCELLO DE MOAÑA

AR
01

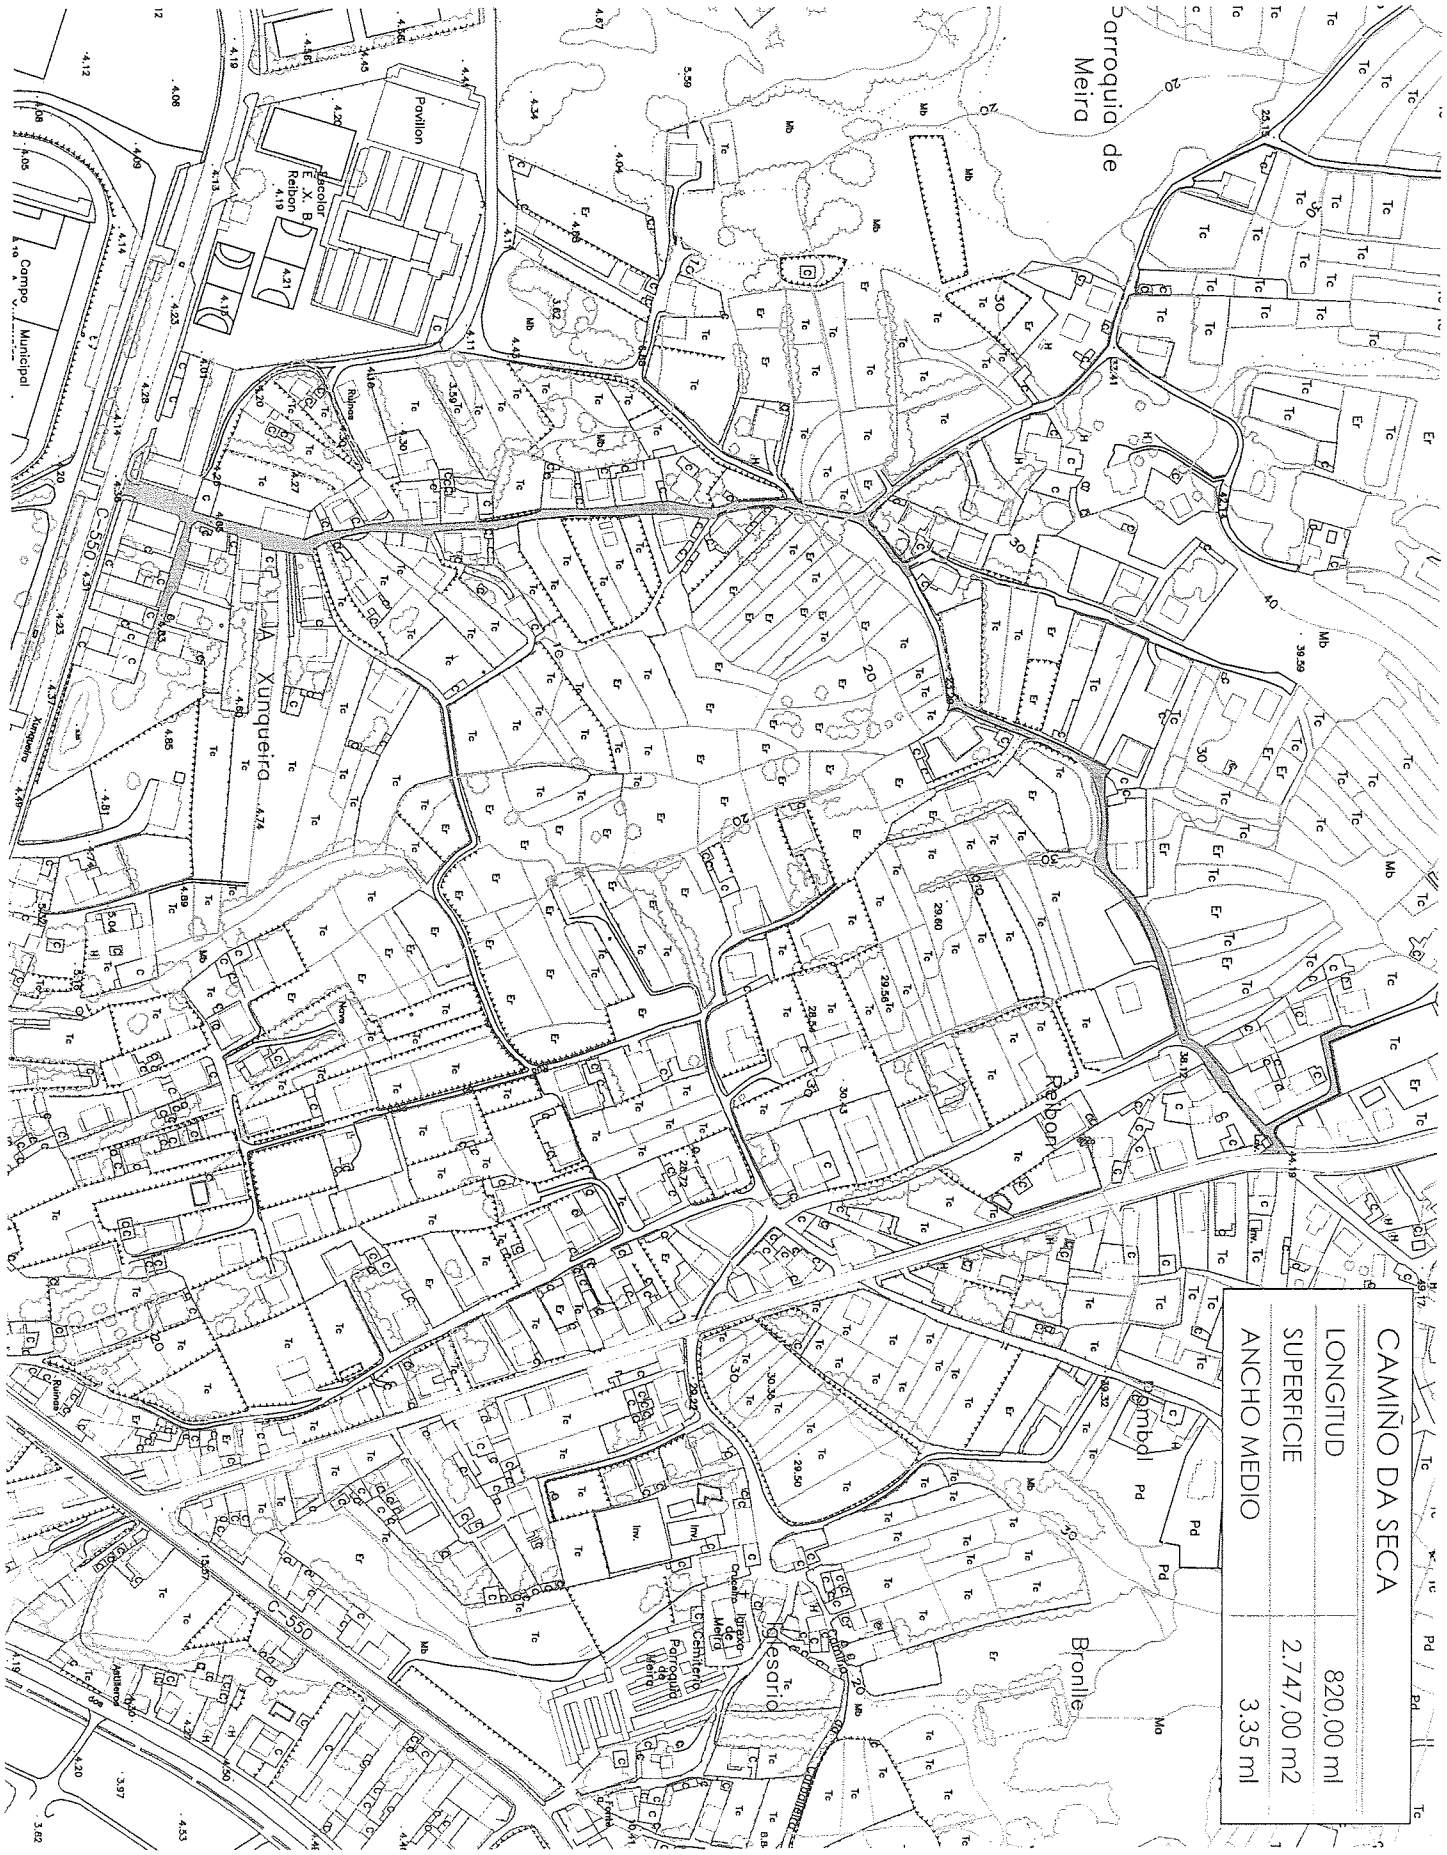

CAMIÑO DA SECA	
LONGITUD	820,00 ml
SUPERFICIE	2.747,00 m2
ANCHO MEDIO	3.35 ml

CONCELLO DE MOAÑA

PROYECTO: PAVIMENTACIÓN DA REDE VIARIA LOCAL NA PARROQUIA DE MEIRA

PLANO: CAMIÑO DA SECA ATA A ESTRADA DE MEIRA DE ARRIBA

ARQUITECTO TÉCNICO: JOSÉ MANUEL CARBALLO MOLDES

CONCELLO DE MOAÑA
36950 MOAÑA
Telef. 986-310100
Fax. 986-393127

SITUACION: PARROQUIA DE MEIRA

PROMOTOR: CONCELLO DE MOAÑA
AS BARXAS, Nº 2. MOAÑA

ESCALA: 1/2500

FECHA: OCTUBRE 2009

PROYECTO

AR 02

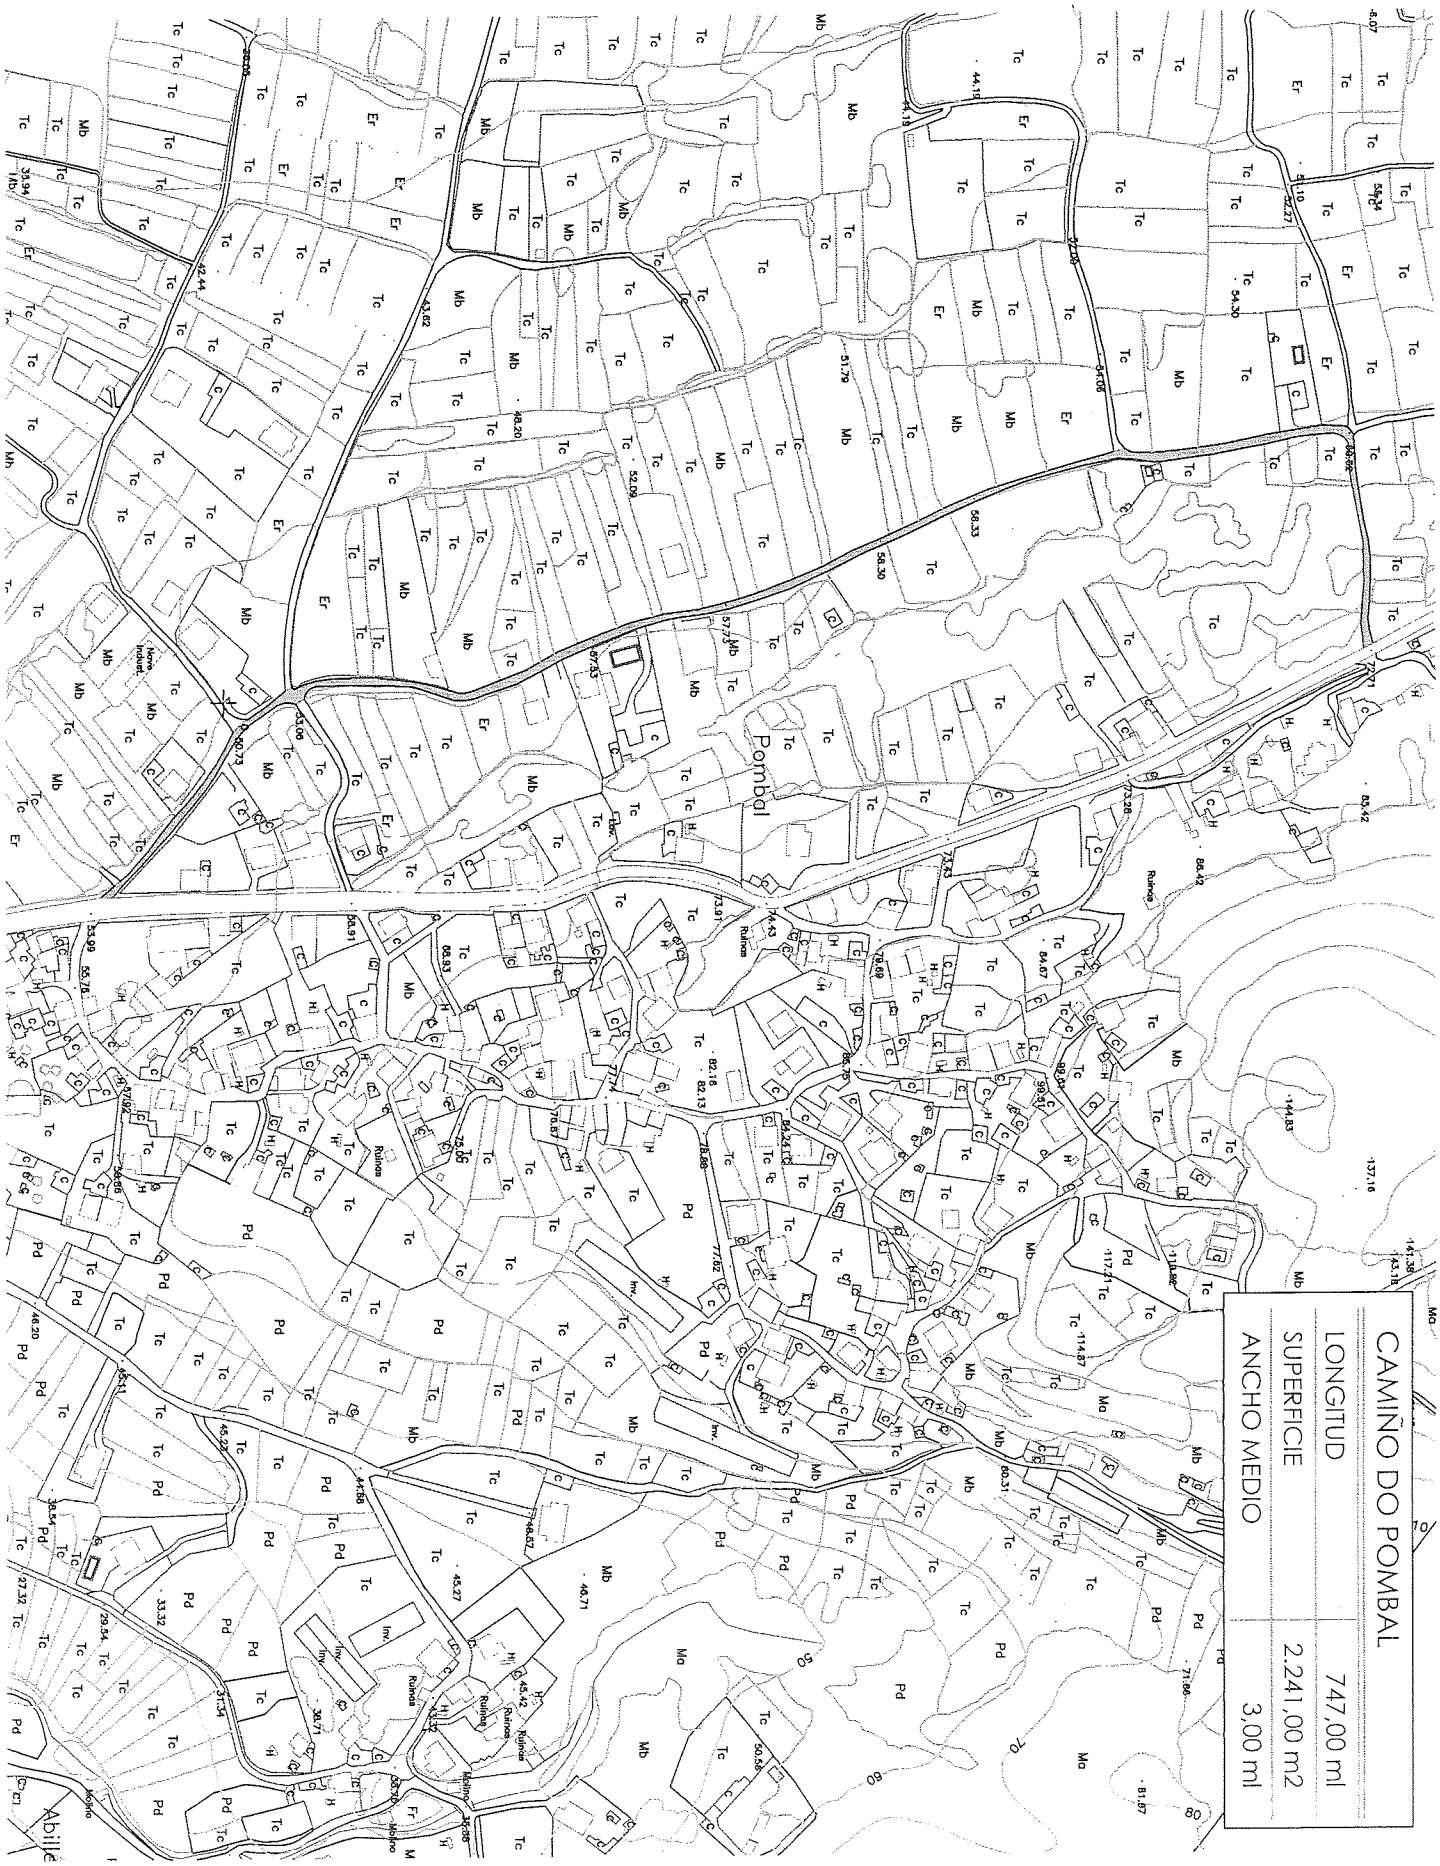

CONCELLO DE MOAÑA

PROYECTO PAVIMENTACIÓN DA REDE VIARIA LOCAL NA PARROQUIA DE MEIRA

PLANO CAMIÑO DO POMBAL

SITUACION PARROQUIA DE MEIRA

PROMOTOR CONCELLO DE MOAÑA
AS BARXAS, Nº 2. MOAÑA

ARQUITECTO TÉCNICO JOSÉ MANUEL CARBALLO MOLDES

CONCELLO DE MOAÑA
36950 MOAÑA

Telef. 986-310100
Fax. 986-393127

ESCALA 1/2500

FECHA OCTUBRE 2009

PROYECTO

AR 03

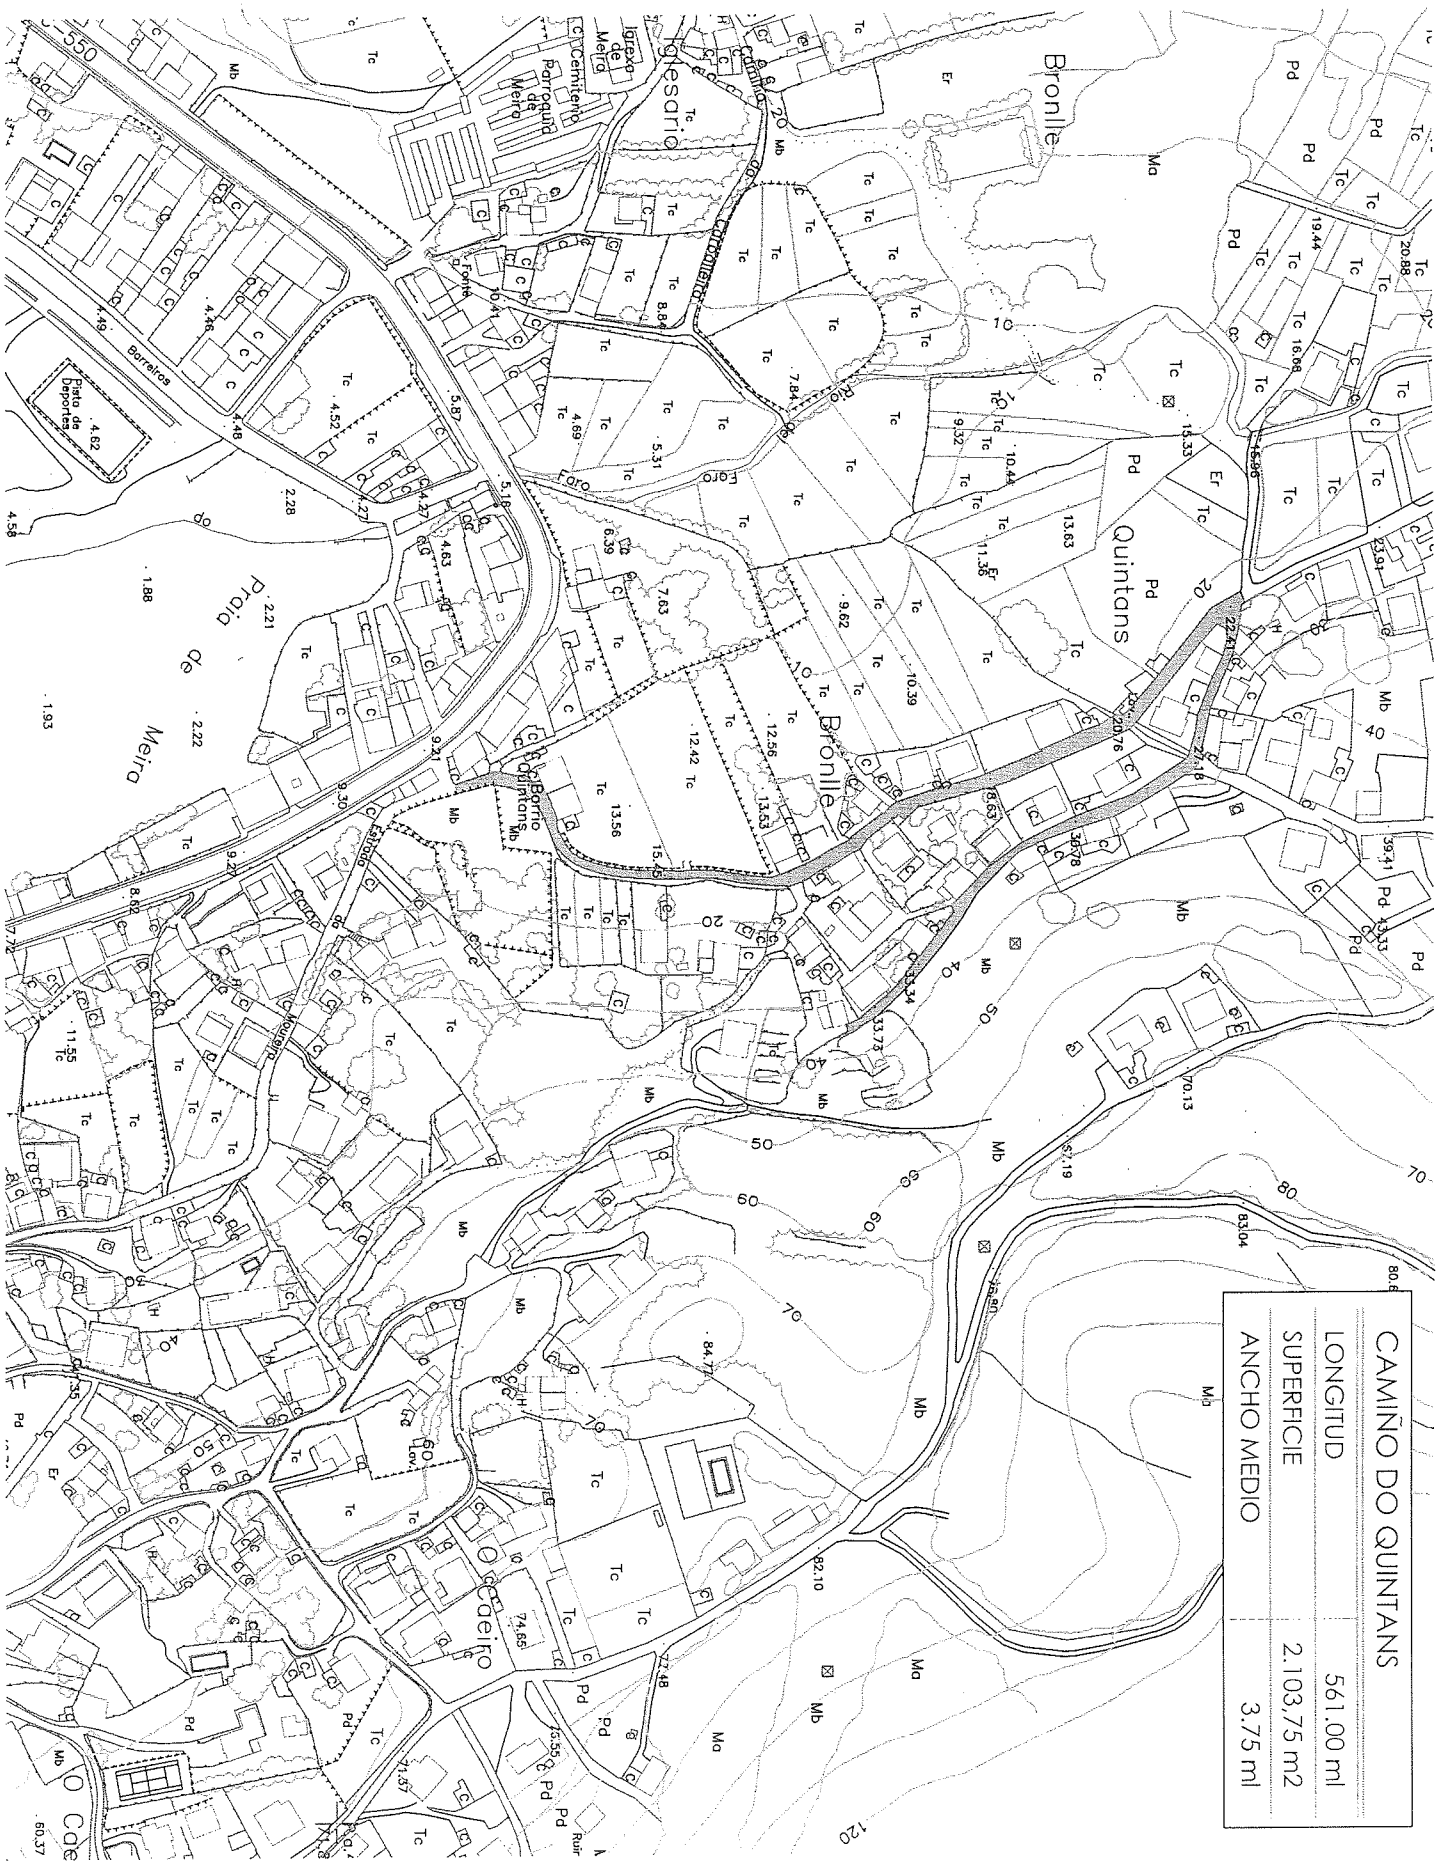

CAMIÑO DO QUINTANS	
LONGITUD	561.00 ml
SUPERFICIE	2.103,75 m2
ANCHO MEDIO	3.75 ml

CONCELLO DE MOAÑA

04 AR

PROYECTO PAVIMENTACIÓN DA REDE VIARIA LOCAL NA PARROQUIA DE MEIRA
PLANO CAMIÑO DE QUINTANS

SITUACION PARROQUIA DE MEIRA
PROMOTOR CONCELLO DE MOAÑA
AS BARXAS, Nº 2. MOAÑA

ARQUITECTO TÉCNICO JOSÉ MANUEL CARBALLO MOLDES
CONCELLO DE MOAÑA
36950 MOAÑA
Telef. 986-310100
Fax. 986-393127

ESCALA 1/2000
FECHA OCTUBRE 2009
PROYECTO

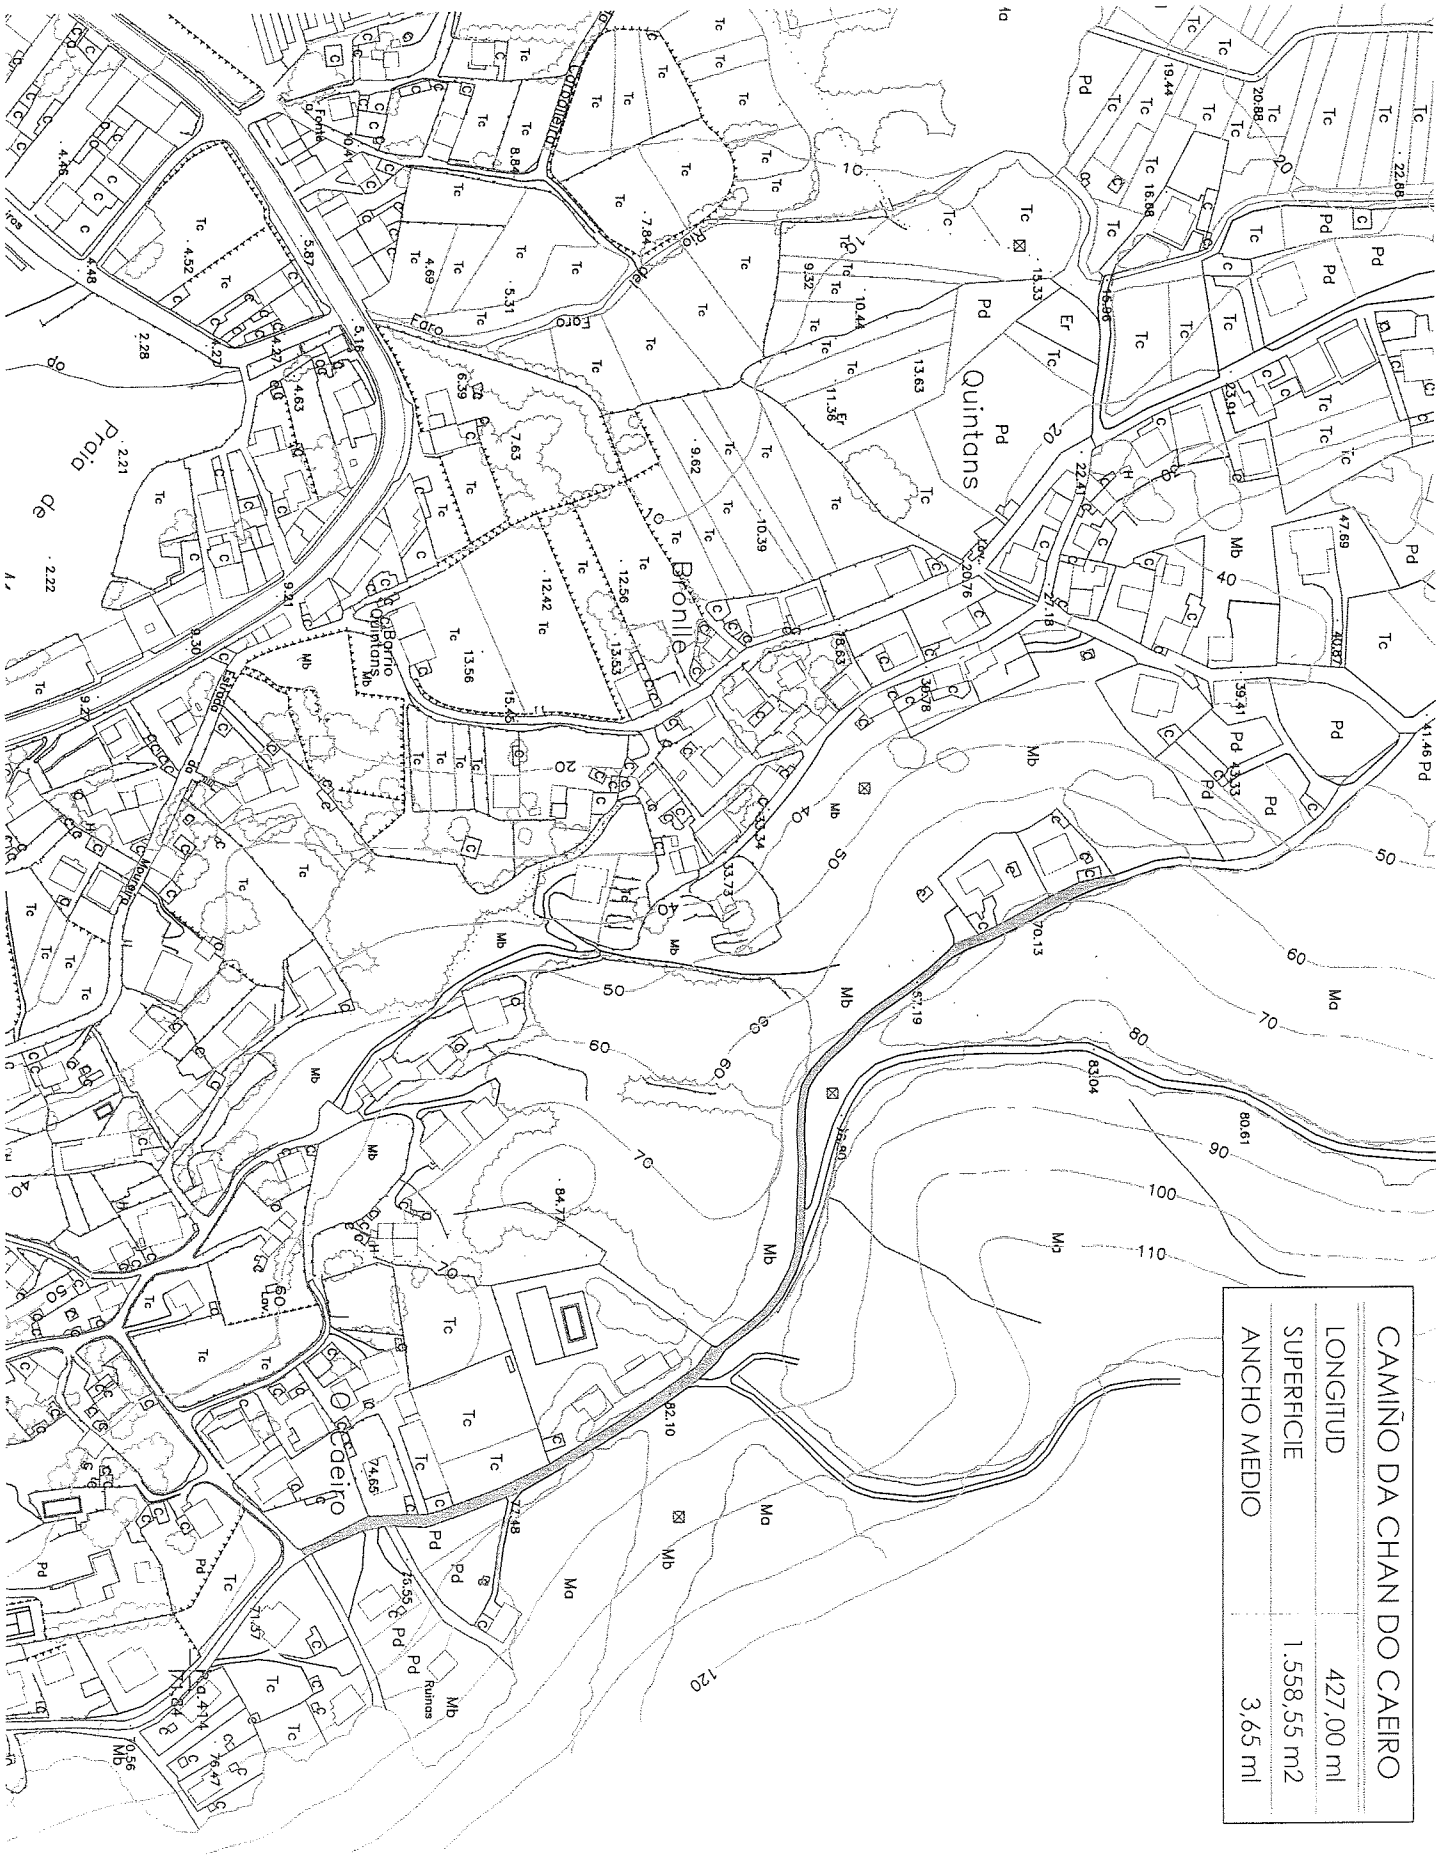

CAMIÑO DA CHAN DO CAEIRO	
LONGITUD	427,00 ml
SUPERFICIE	1.558,55 m2
ANCHO MEDIO	3,65 ml

CONCELLO DE MOAÑA

AR 05

PROYECTO: PAVIMENTACION DA REDE VIARIA LOCAL NA PARROQUIA DE MEIRA

PLANO: CAMIÑO DA CHAN DO CAEIRO A REFOXOS

SITUACION: PARROQUIA DE MEIRA

PROMOTOR: CONCELLO DE MOAÑA
AS BARXAS, Nº 2. MOAÑA

ESCALA: 1/2000

FECHA: OCTUBRE 2009

PROYECTO

ARQUITECTO TÉCNICO: JOSÉ MANUEL CARBALLO MOLDES
CONCELLO DE MOAÑA
36950 MOAÑA
Telef. 986-310100
Fax. 986-393127

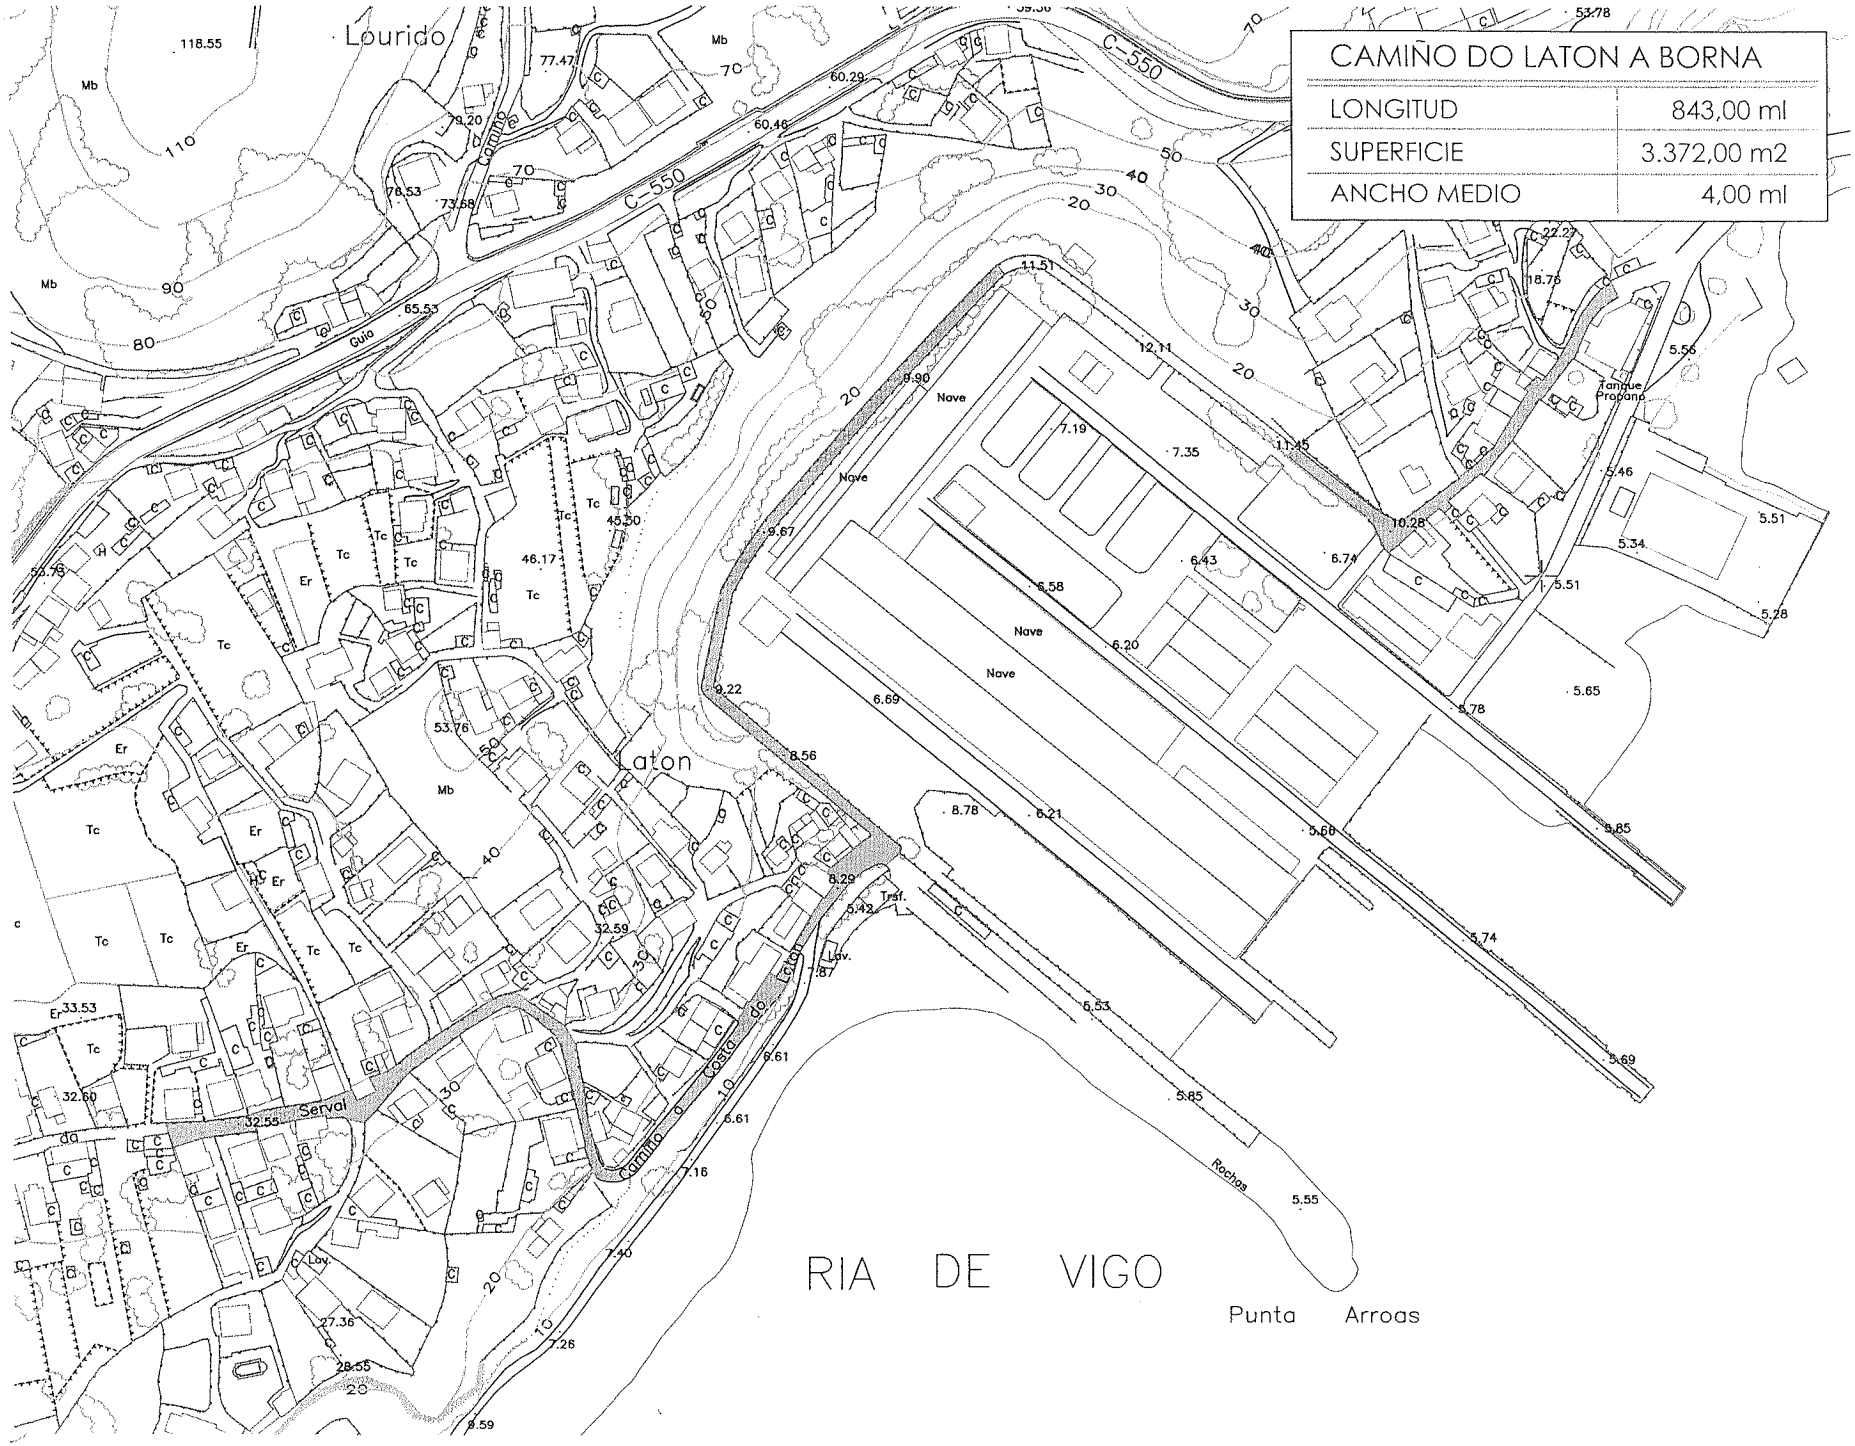

CAMIÑO DO LATON A BORNA	
LONGITUD	843,00 ml
SUPERFICIE	3.372,00 m2
ANCHO MEDIO	4,00 ml

JOSÉ MANUEL CARBALLO MOLDES
ARQUITECTO TÉCNICO
CONCELLO DE MOAÑA
36950 MOAÑA
Telef.: 986-3101100
Fax. 986-393127

PROYECTO

FECHA OCTUBRE 2009

ESCALA 1/2000

PROYECTO PAVIMENTACION DA REDE VIARIA LOCAL NA PARROQUIa DE MEIRA

PLANO CAMIÑO DO LATON A BORNA

SITUACION PARROQUIA DE MEIRA

PROMOTOR CONCELLO DE MOAÑA
AS BARXAS, Nº 2. MOAÑA

CONCELLO DE MOAÑA

AR
06

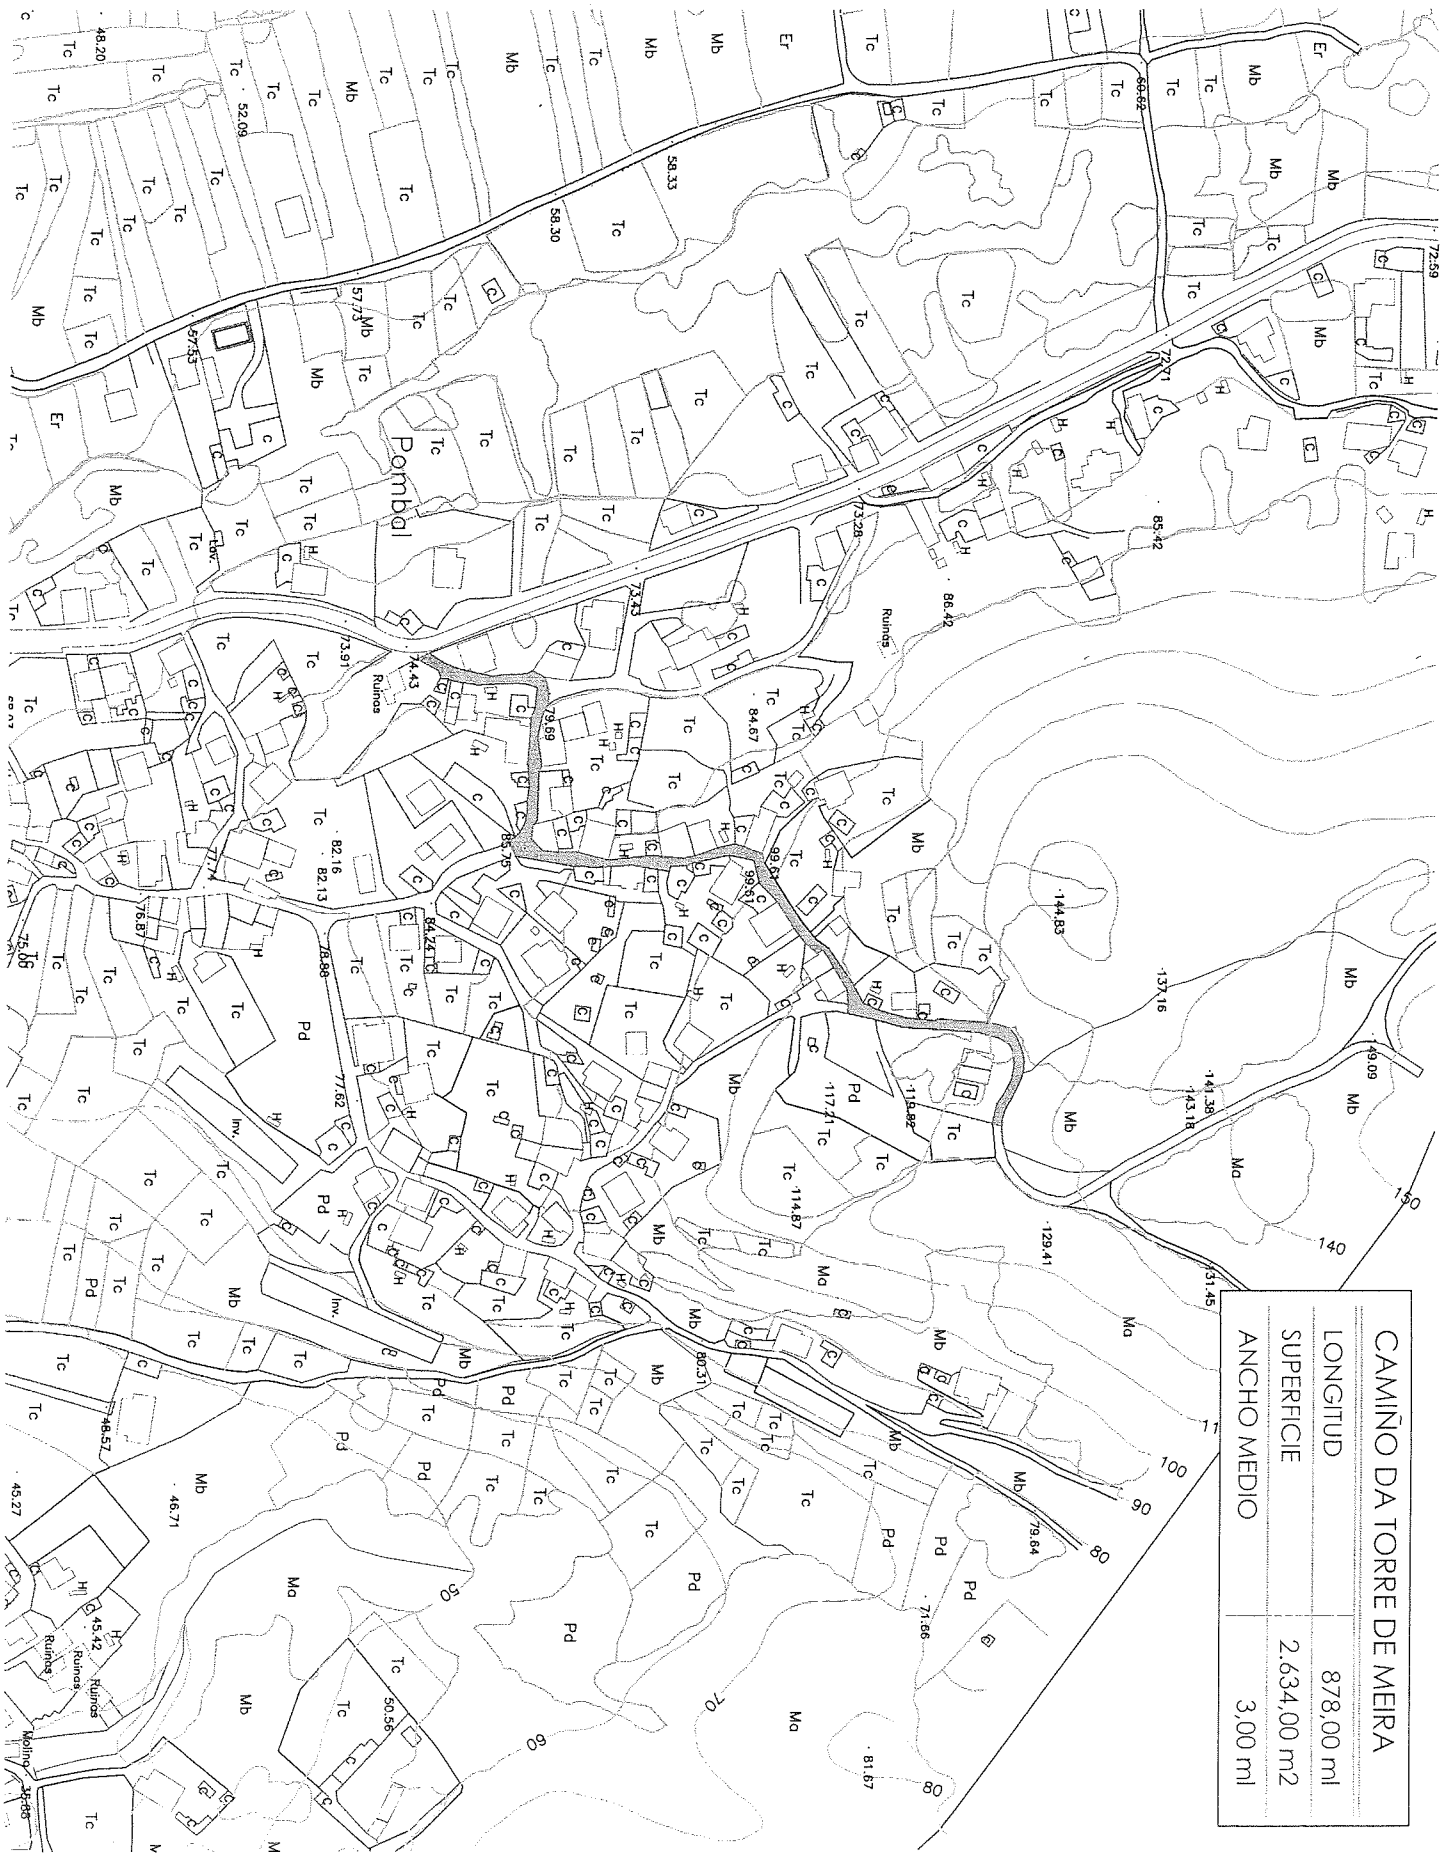

CONCELLO DE MOAÑA

PROYECTO PAVIMENTACIÓN DA REDE VIARIA LOCAL NA PARROQUIA DE MEIRA

PLANO CAMIÑO DA TORRE DE MEIRA

SITUACION PARROQUIA DE MEIRA

PROMOTOR CONCELLO DE MOAÑA
AS BARXAS, Nº 2. MOAÑA

ARQUITECTO TÉCNICO JOSÉ MANUEL CARBALLO MOLDES
CONCELLO DE MOAÑA
36950 MOAÑA
Telef. 986-310100
Fax. 986-393127

ESCALA 1/2000

FECHA OCTUBRE 2009

PROYECTO

07 AR

NO BARRIO DE PALMAS. PARROQUIA DE DOMAIO

CAMIÑO DA CERRADIÑA	
LONGITUD	2.660,00 ml
SUPERFICIE	14.100,00 m2
ANCHO MEDIO	5,00 ml

PROYECTO: PAVIMENTACIÓN DOS CAMIÑOS NO BARRIO DE CERRADIÑA

PLANO: DESLINDE

SITUACION: PARROQUIA DE DOMAIO

PROMOTOR: CONCELLO DE MOAÑA
AS BARXAS, Nº 2. MOAÑA

JOSÉ MANUEL CARBALLO MOLDES
ARQUITECTO TÉCNICO
CONCELLO DE MOAÑA
36950 MOAÑA
Telef. 986-310100
Fax. 986-393127

PROYECTO

FECHA: OCTUBRE 2009

ESCALA: 1/3000

AR
02

CONCELLO DE MOAÑA