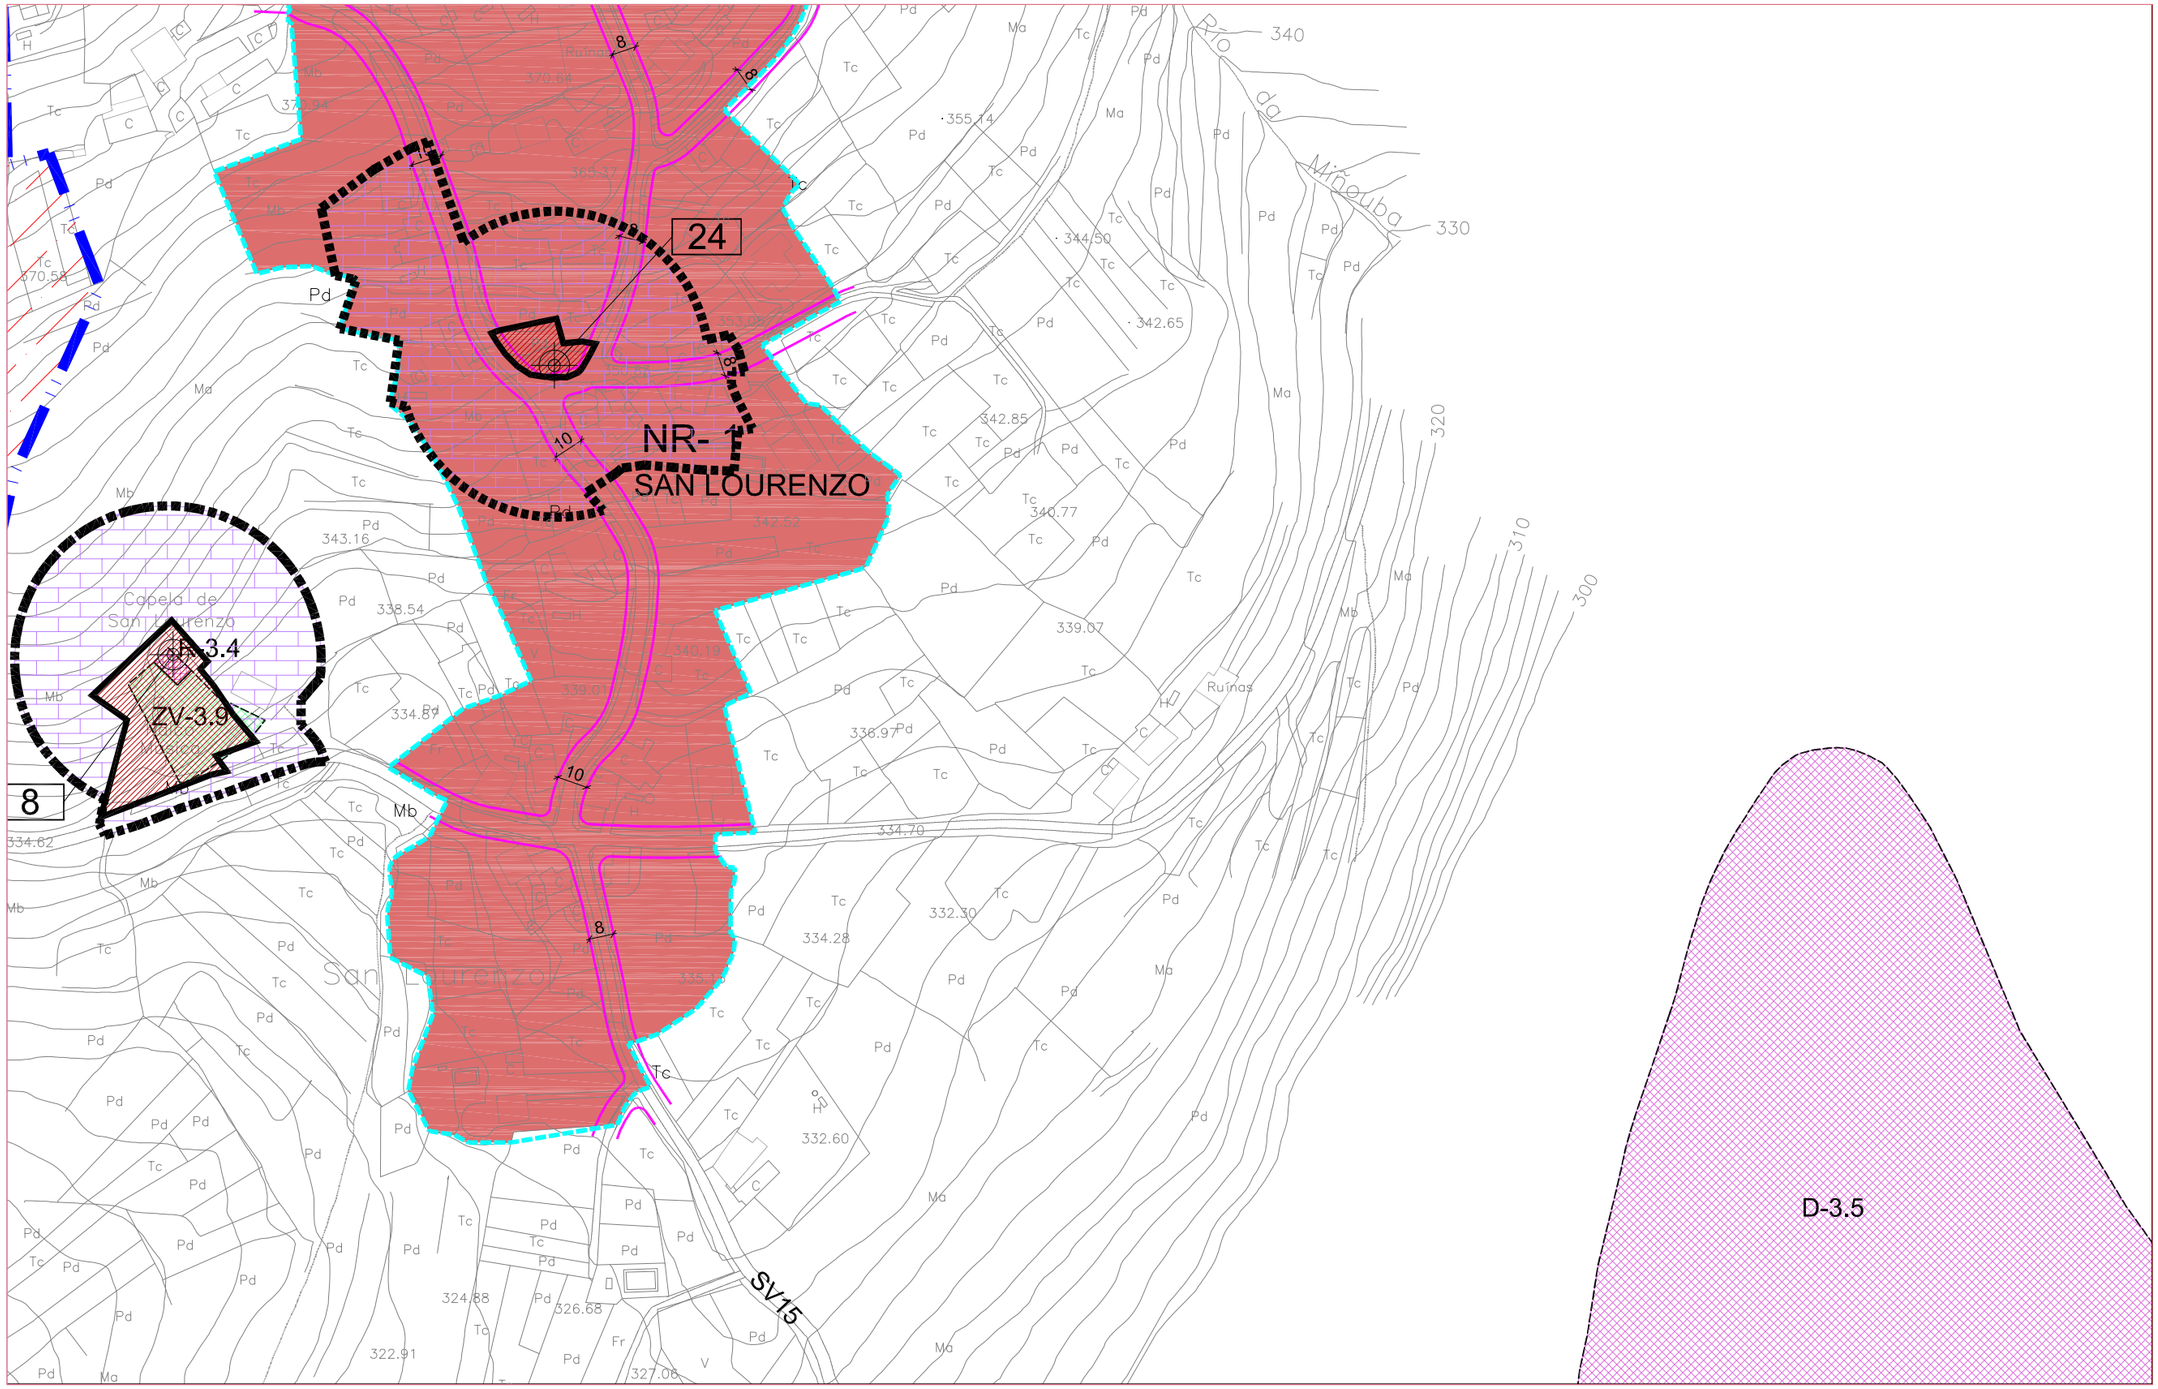

SOLO URBANO DE NÚCLEOS PERIFÉRICOS (MONOFUNCIONAIS)

REGULARIZACIÓN

ORDENANZAS

- ORDENANZA 1 - EDIFICACIÓN AGRUPADA EN NÚCLEOS TRADICIONAIS
- ORDENANZA 2 - EDIFICACIÓN UNIFAMILIAR
- ORDENANZA 3 y 3A - EDIFICACIÓN ENTRE MEDIANEIRAS EN FORMACIÓNS LINEAIS DE CUATEIRON
- ORDENANZA 4 - AFECCIÓN DE PROTECCIÓN DE ELEMENTOS ARQUITECTÓNICOS
- ORDENANZA 5 - INDUSTRIAL

CLASIFICACIÓNS

- FINCA SINGULAR
- CAMPING
- PLAN ESPECIAL
- ZONA DE SERVICIO DO PORTO DE VIGO, (P.E.P.V.)
- SUNC
- URBANIZABLE DELIMITADO
- URBANIZABLE TRANSITORIO
- LÍMITE PLAN ESPECIAL

OUTRAS

- DELIMITACIÓN DO SOLO URBANO RESIDENCIAL DE MOAÑA
- ALIÑACIÓN
- CAMBIO DE ORDENANZA
- 10 DISTANCIA ENTRE ALIÑACIÓNS
- ORDENANZA DE APLICACIÓN
- Nº DE PLANTAS
- RASANTE

EQUIPAMENTOS

	EXISTENTES		PREVISTOS
E	EDUCATIVO	E'	EDUCATIVO
SC	SOCIOCULTURAL	SC'	SOCIOCULTURAL
D	DEPORTIVO	D'	DEPORTIVO
A	ASISTENCIAL	A'	ASISTENCIAL
R	RELIXIOSO	R'	RELIXIOSO
C	CEMITERIOS	C'	CEMITERIOS
I	INSTITUCIONAL	I'	INSTITUCIONAL
S	SERVIZOS	S	SERVIZOS

SISTEMAS XERAIS

	EXISTENTES		PREVISTOS
SV	VIARIO	SV'	VIARIO
SP	PORTUARIO	SP'	PORTUARIO
SX	AREAS LIBRES	SX'	AREAS LIBRES
SD	DOTACIONAL	SD'	DOTACIONAL
SDE	D. EDUCATIVO	SDE'	D. EDUCATIVO
SDSC	D. SOCIOCULTURAL	SDSC'	D. SOCIOCULTURAL
SDD	D. DEPORTIVO	SDD'	D. DEPORTIVO
SDA	D. ASISTENCIAL	SDA'	D. ASISTENCIAL
SDR	D. RELIXIOSO	SDR'	D. RELIXIOSO
SDS	D. SERVIZOS	SDS'	D. SERVIZOS

AFECCIÓNS

PATRIMONIO

- NÚMERO DE ORDE DO ELEMENTO CATALOGADO
- ELEMENTO CATALOGADO
- LIÑAS DEF. DO LÍMITE MÁIS EXTERNO DO ELEMENTO CATALOGADO
- LIÑAS DEF. DO LÍMITE MÁIS EXTERNO DE RESPETO OU CAUTELA
- GA36008014 CLAVE DE IDENTIFICACIÓN DE XACEMENTOS ARQUEOLÓXICOS
- ÁREA DE CAUTELA DUN XACEMENTO ARQUEOLÓXICO
- PROTECCIÓN INTEGRAL DUN XACEMENTO ARQUEOLÓXICO

ELEMENTOS PATRIMONIAIS

- CASTRO
- BRONCE
- CALCOLÍTICO
- MODERNO/CONTEMPORÁNEO
- CRUCES DE TÉRMINO
- PETROGLIFOS
- PALEOLÍTICO
- ROMANO
- VÍA ROMANA
- TÚMULO
- INDETERMINADO
- MEDIEVAL
- NEOLÍTICO

COSTAS

- LÍMITE DE PROTECCIÓN 500 mts.
- LÍMITE DE PROTECCIÓN 200 mts.
- LÍMITE DE SERVIDUME DE PROTECCIÓN
- DESLINDE MARÍTIMO-TERRESTRE
- LÍMITE INTERIOR DA RIBEIRA DO MAR
- SRPC SOLO RÚSTICO DE PROTECCIÓN DE COSTAS EN SUPERPOSICIÓN DE TRAMAS VALIDO SRPC

ESTRADAS

- LÍMITE AFECCIÓN SISTEMA XERAL VIARIO

OUTRAS

- LIÑA DE AFECCIÓN Ó SISTEMA XERAL PORTUARIO SP4 - PORTO DE VIGO

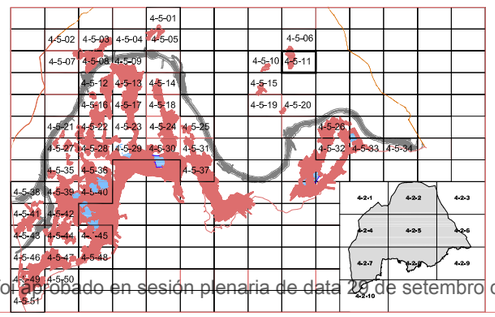

PLAN XERAL DE ORDENACIÓN MUNICIPAL DO CONCELLO DE MOAÑA

ECODUAS
BENITO CORBAL 41,1ºB 36001 PONTEVEDRA
tfno.: 609425874
e-mail: ecoduas@gmail.com

GUMERSINDO FERRO PICHEL
ARQUITECTO URBANISTA

DOCUMENTO REFUNDIDO en función do informe da CMATI Dirección Xeral de Urbanismo ,de data 13 de Xullo de 2.011

FASE: PLANEAMENTO

PLANO: SOLO URBANO DE NÚCLEOS PERIFÉRICOS USOS PORMENORIZADOS - ALIÑACIÓNS E RASANTES

ESCALA: 1:2.000

NÚMERO: 4-5-11

DATA: XULLO DE 2.016

Diligencia: Para facer constar que este documento refundido foi aprobado en sesión plenaria de data 29 de setembro de 2016.
Moaña a 30 de setembro de 2016