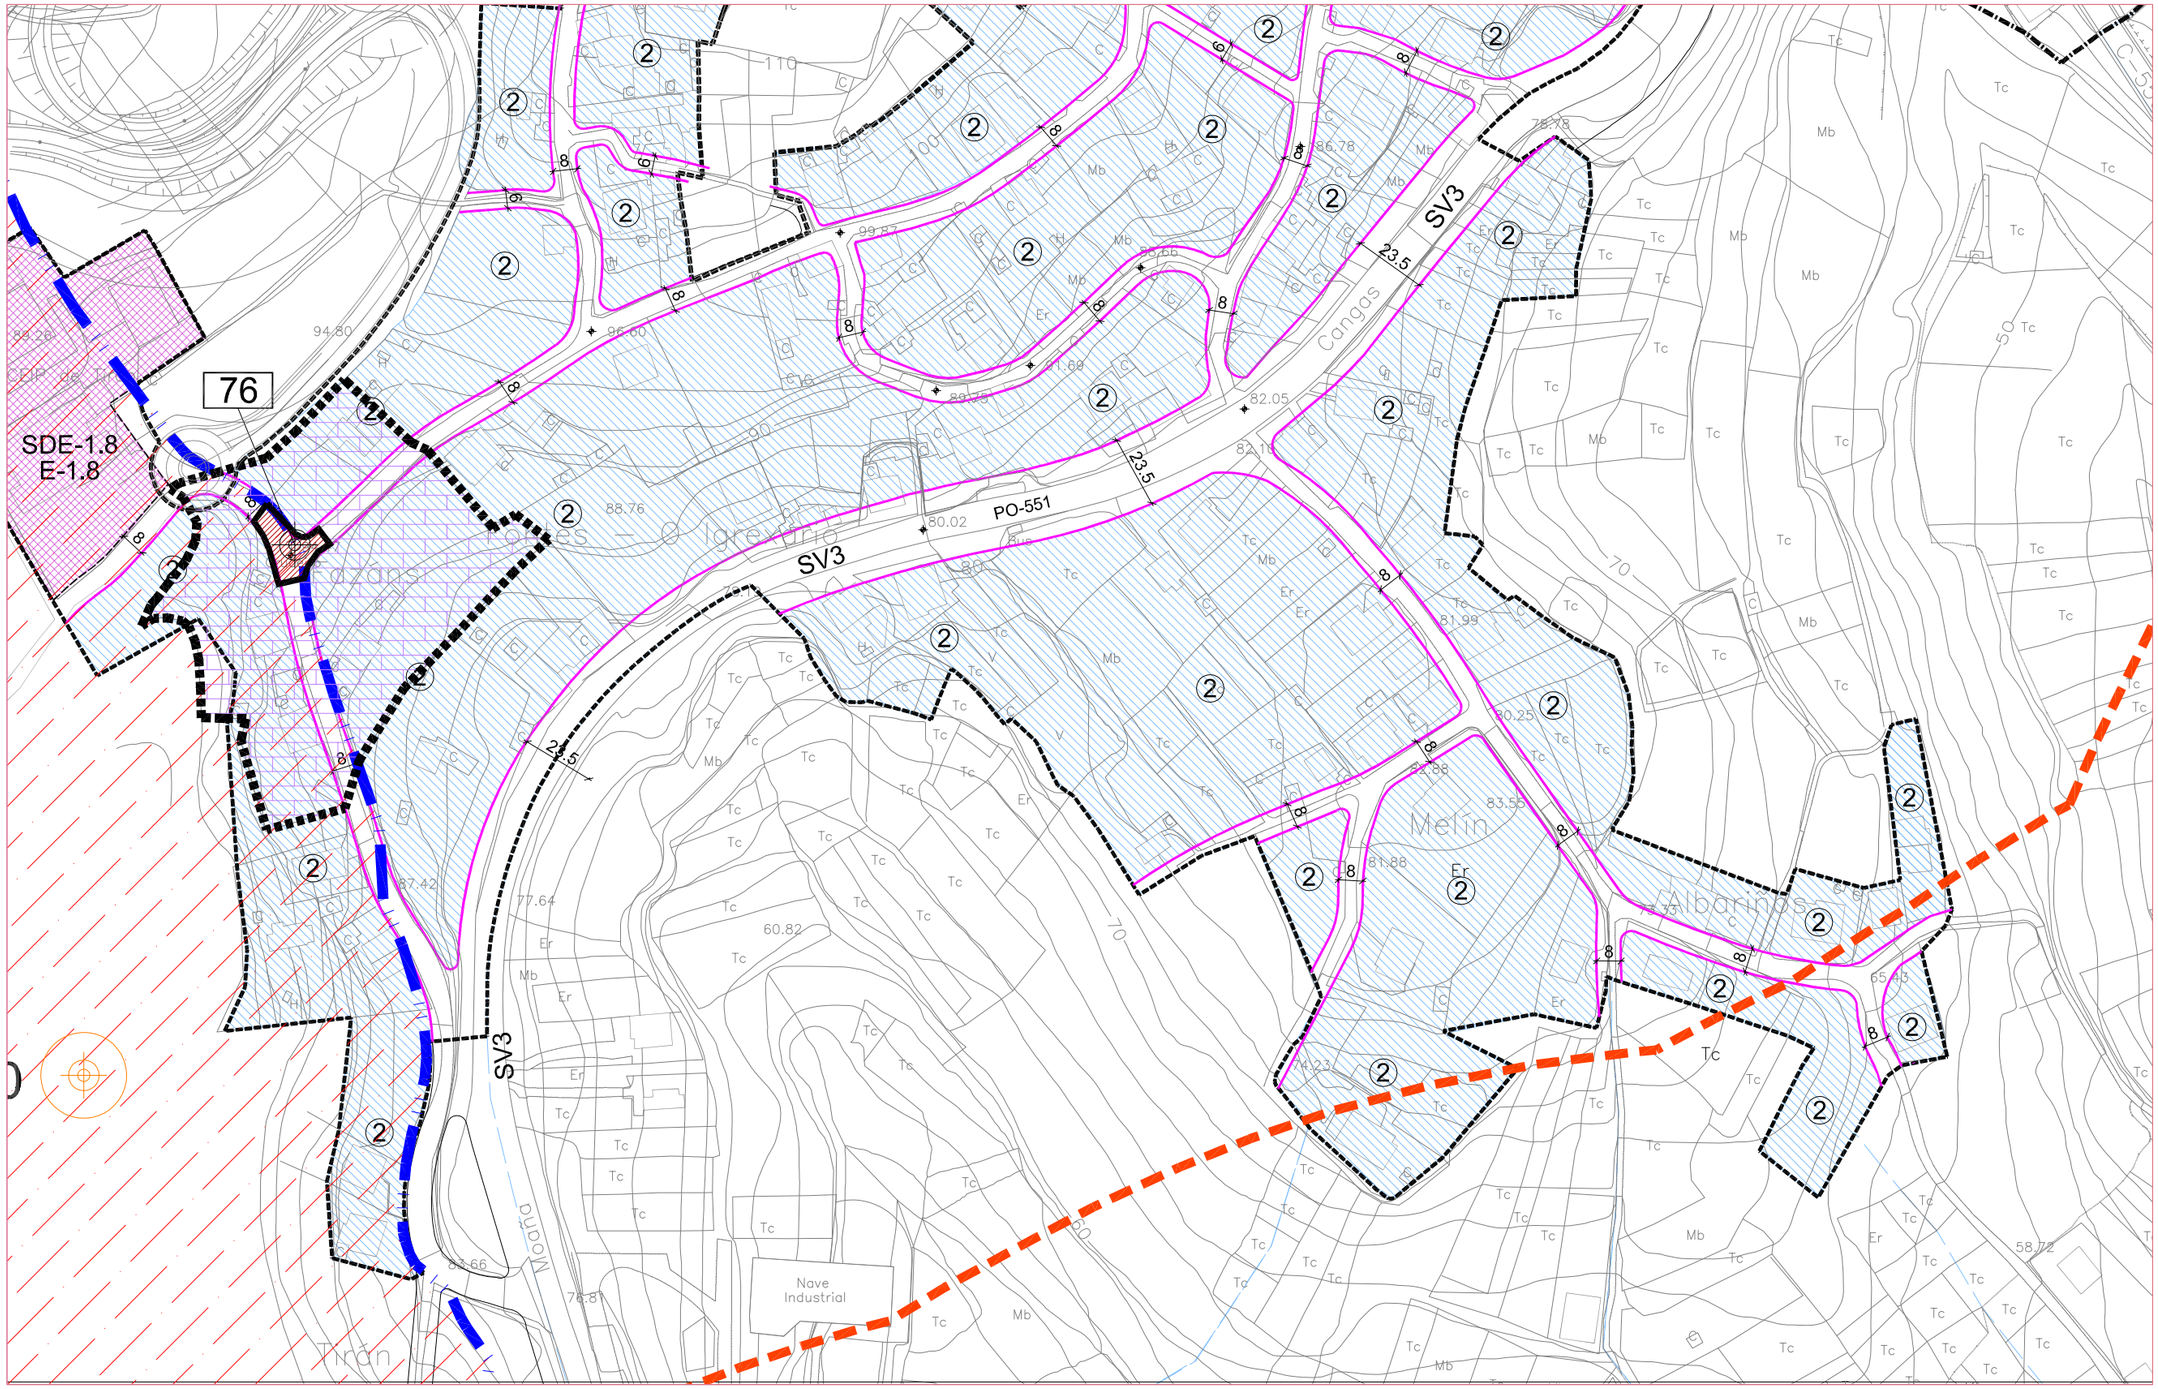

SOLO URBANO DE NÚCLEOS PERIFÉRICOS (MONOFUNCIONAIS)

REGULARIZACIÓN

ORDENANZAS

- ORDENANZA 1 - EDIFICACIÓN AGRUPADA EN NÚCLEOS TRADICIONAIS
- ORDENANZA 2 - EDIFICACIÓN UNIFAMILIAR
- ORDENANZA 3 y 3A - EDIFICACIÓN ENTRE MEDIANEIRAS EN FORMACIÓNS LINEAIS DE CUATEIRÓN
- ORDENANZA 4 - AFECCIÓN DE PROTECCIÓN DE ELEMENTOS ARQUITECTÓNICOS
- ORDENANZA 5 - INDUSTRIAL

CLASIFICACIÓNS

- RÚSTICO - RÚSTICO - FINCA SINGULAR
- CAMPING
- PLAN ESPECIAL
- ZONA DE SERVICIO DO PORTO DE VIGO. (P.E.P.V.)
- SUNC
- URBANIZABLE DELIMITADO
- URBANIZABLE TRANSITORIO
- LÍMITE PLAN ESPECIAL

OUTRAS

- DELIMITACIÓN DO SOLO URBANO RESIDENCIAL DE MOAÑA
- ALIÑACIÓN
- CAMBIO DE ORDENANZA
- 12 DISTANCIA ENTRE ALIÑACIÓNS
- ORDENANZA DE APLICACIÓN
- Nº DE PLANTAS
- RASANTE

EQUIPAMENTOS

	EXISTENTES	PREVISTOS
ZV	ÁREAS LIBRES	ZV* ÁREAS LIBRES
E	EDUCATIVO	E* EDUCATIVO
SC	SOCIOCULTURAL	SC* SOCIOCULTURAL
D	DEPORTIVO	D* DEPORTIVO
A	ASISTENCIAL	A* ASISTENCIAL
R	RELIXIOSO	R* RELIXIOSO
C	CEMITERIOS	C* CEMITERIOS
I	INSTITUCIONAL	I* INSTITUCIONAL
S	SERVIZOS	S* SERVIZOS

SISTEMAS XERAIS

	EXISTENTES	PREVISTOS
SV	VIARIO	SV* VIARIO
SP	PORTUARIO	SP* PORTUARIO
SX	ÁREAS LIBRES	SX* ÁREAS LIBRES
SO	DOTACIONAL	SO* DOTACIONAL
SDE	D. EDUCATIVO	SDE* D. EDUCATIVO
SDSC	D. SOCIOCULTURAL	SDSC* D. SOCIOCULTURAL
SDD	D. DEPORTIVO	SDD* D. DEPORTIVO
SDA	D. ASISTENCIAL	SDA* D. ASISTENCIAL
SDR	D. RELIXIOSO	SDR* D. RELIXIOSO
SDI	D. INSTITUCIONAL	SDI* D. INSTITUCIONAL
SDS	D. SERVIZOS	SDS* D. SERVIZOS

AFECCIÓNS

PATRIMONIO

- NÚMERO DE ORDE DO ELEMENTO CATALOGADO
- ELEMENTO CATALOGADO
- LÍÑAS DEF. DO LÍMITE MÁIS EXTERIO DO ELEMENTO CATALOGADO
- LÍÑAS DEF. DO LÍMITE MÁIS EXTERIO DE RESPETO OU CAUTELA
- GA36008014 CLAVE DE IDENTIFICACIÓN DE XACEMENTOS ARQUEOLÓXICOS
- ÁREA DE CAUTELA DUN XACEMENTO ARQUEOLÓXICO
- PROTECCIÓN INTEGRAL DUN XACEMENTO ARQUEOLÓXICO

ELEMENTOS PATRIMONIAIS

- CASTRO
- BRONCE
- CALCOLÍTICO
- MODERNO CONTEMPORÁNEO
- PETROGLIFOS
- PALEOLÍTICO
- ROMANO
- VÍA ROMANA
- TÚMULO
- INDETERMINADO
- MEDIEVAL
- NEOLÍTICO

COSTAS

- LÍMITE DE PROTECCIÓN 500 mts.
- LÍMITE DE PROTECCIÓN 200 mts.
- LÍMITE DE SERVIDUME DE PROTECCIÓN
- DESLINDE MARÍTIMO-TERRESTRE
- LÍMITE INTERIOR DA RIBEIRA DO MAR
- SRPC SOLO RÚSTICO DE PROTECCIÓN DE COSTAS EN SUPERPOSICIÓN DE TRAMAS VIAXO SRPC

ESTRADAS

- LÍMITE AFECCIÓN SISTEMA XERAL VIARIO

OUTRAS

- LÍÑA DE AFECCIÓN O SISTEMA XERAL PORTUARIO
- DELIMITACIÓN DO SISTEMA XERAL PORTUARIO
- Delimitación UG emenda de San Simón

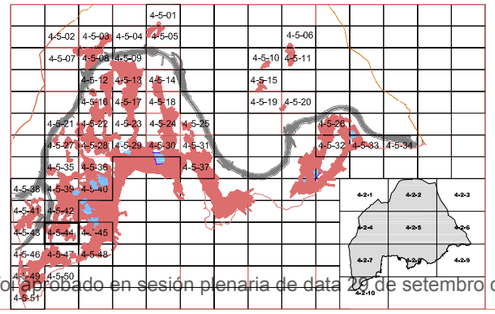

PLAN XERAL DE ORDENACIÓN MUNICIPAL DO CONCELLO DE MOAÑA

ECODUAS
BENITO CORBAL 41,1ºB 36001 PONTEVEDRA
tfno: 609625074
e-mail : ecoduas@gmail.com

GUMERSINDO FERRO PICHEL ARQUITECTO URBANISTA

DOCUMENTO REFUNDIDO en función do informe da CMATI Dirección Xeral de Urbanismo ,de data 13 de Xullo de 2.011

FASE: PLANEAMENTO

PLANO: SOLO URBANO DE NÚCLEOS PERIFÉRICOS USOS PORMENORIZADOS - ALIÑACIÓNS E RASANTES

ESCALA: 1:2.000

NÚMERO: 4-5-44

DATA: XULLO DE 2.016

Dilixencia: Para en secretaría para facer constar que este documento refundido foi aprobado en sesión plenaria de data 29 de setembro de 2016.
Moaña a 30 de setembro de 2016