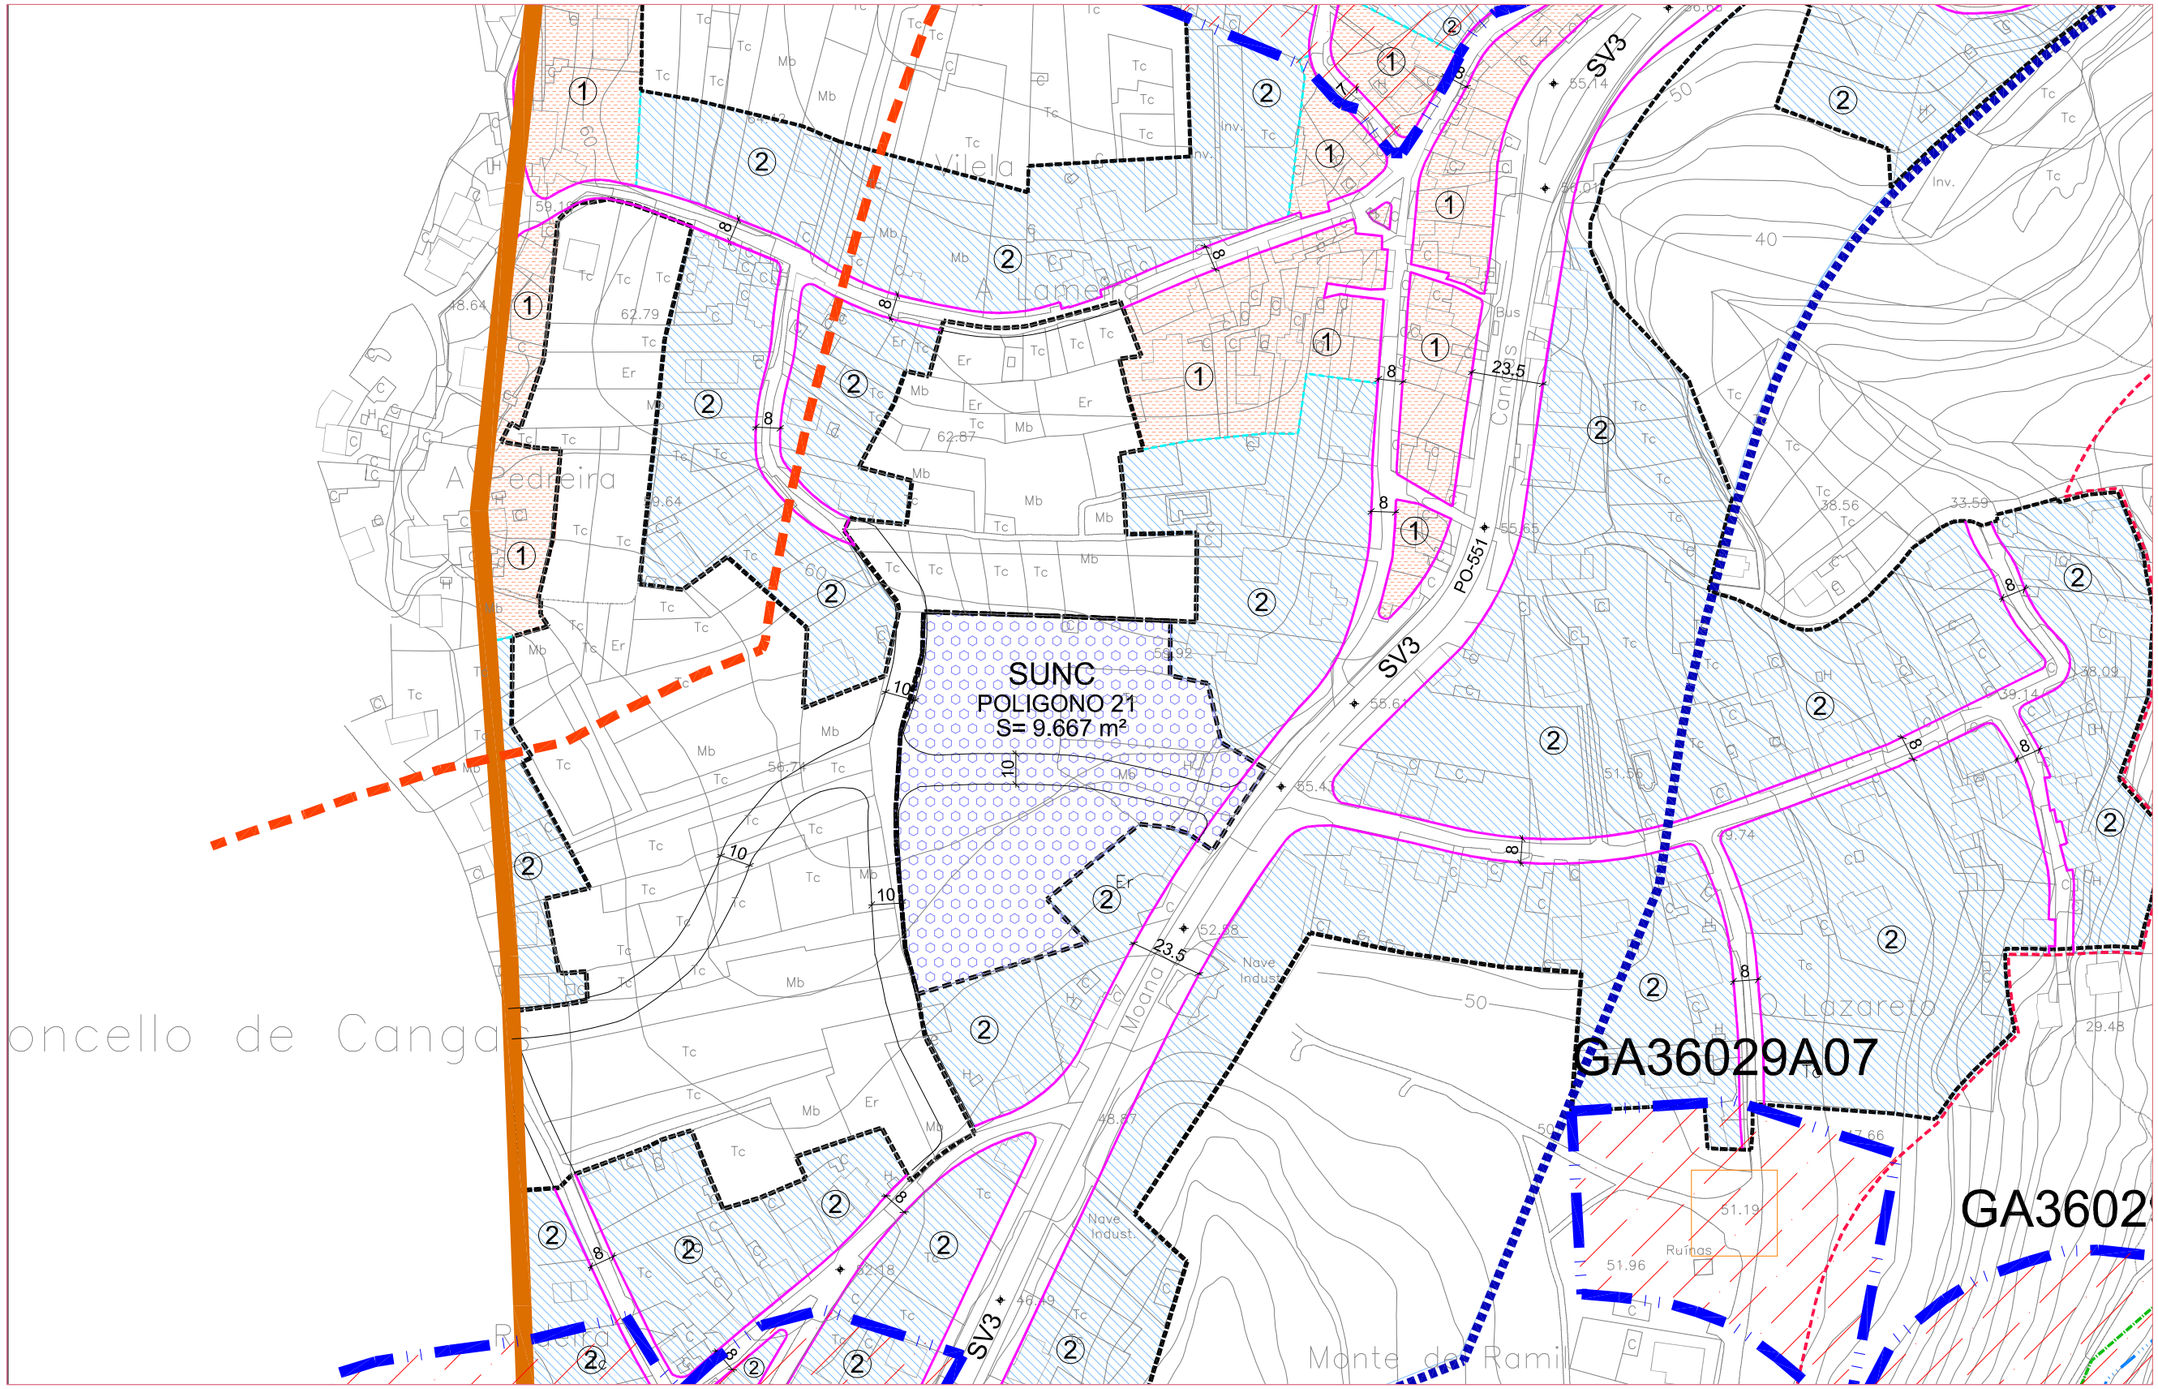

SOLO URBANO DE NÚCLEOS PERIFÉRICOS (MONOFUNCIONAIS)

REGULARIZACIÓN

ORDENANZAS

ORDENANZA 1	- EDIFICACION AGRUPADA EN NÚCLEOS TRADICIONAIS	
ORDENANZA 2	- EDIFICACION UNIFAMILIAR	
ORDENANZA 3 y 3A	- EDIFICACION ENTRE MEDIANEIRAS EN FORMACIÓNS LINEAIS DE CUATERN	
ORDENANZA 4	- ALTERACIÓN DE PROTECCIÓN DE ELEMENTOS ARQUITECTÓNICOS	
ORDENANZA 5	- INDUSTRIAL	

CLASIFICACIÓNS

	FINCA SINGULAR
	CAMPING
PE	PLAN ESPECIAL
	ZONA DE SERVICIO DO PORTO DE VIGO. (P.E.P.V.)
SUNC	SUNC
	URBANIZABLE DELIMITADO
SNDT	URBANIZABLE TRANSITORIO
	LÍMITE PLAN ESPECIAL

OUTRAS

DELIMITACIÓN DO SOLO URBANO RESIDENCIAL DE MOAÑA	ORDENANZA DE APLICACION
ALIÑACIÓN	Nº DE PLANTAS
CAMBIO DE ORDENANZA	RASANTE
10 DISTANCIA ENTRE ALIÑACIÓNS	

EQUIPAMENTOS

	EXISTENTES		PREVISTOS	
ZV	ÁREAS LIBRES	ZV*	ÁREAS LIBRES	
E	EDUCATIVO	E*	EDUCATIVO	
SC	SOCIOCULTURAL	SC*	SOCIOCULTURAL	
D	DEPORTIVO	D*	DEPORTIVO	
A	ASISTENCIAL	A*	ASISTENCIAL	
R	RELIXIOSO	R*	RELIXIOSO	
C	CEMITERIOS	C*	CEMITERIOS	
I	INSTITUCIONAL	I*	INSTITUCIONAL	
S	SERVIZOS	S*	SERVIZOS	

SISTEMAS XERAIS

	EXISTENTES		PREVISTOS	
SV	VIARIO	SV*	VIARIO	
SP	PORTUARIO	SP*	PORTUARIO	
SX	ÁREAS LIBRES	SX*	ÁREAS LIBRES	
SD	DOTACIONAL	SD*	DOTACIONAL	
SDE	D. EDUCATIVO	SDE*	D. EDUCATIVO	
SDSC	D. SOCIOCULTURAL	SDSC*	D. SOCIOCULTURAL	
SDD	D. DEPORTIVO	SDD*	D. DEPORTIVO	
SDA	D. ASISTENCIAL	SDA*	D. ASISTENCIAL	
SDR	D. RELIXIOSO	SDR*	D. RELIXIOSO	
SDI	D. INSTITUCIONAL	SDI*	D. INSTITUCIONAL	
SDS	D. SERVIZOS	SDS*	D. SERVIZOS	

AFECCIÓNS

PATRIMONIO

	NÚMERO DE ORDE DO ELEMENTO CATALOGADO
	ELEMENTO CATALOGADO
	LIÑAS DEF. DO LÍMITE MÁIS EXTERNO DO ELEMENO CATALOGADO
	LIÑAS DEF. DO LÍMITE MÁIS EXTERNO DE RESPETO OU CAUTELA
GA36008014	CLAVE DE IDENTIFICACIÓN DE XACEMENTOS ARQUEOLÓXICOS
	ÁREA DE CAUTELA DUN XACEMENTO ARQUEOLÓXICO
	PROTECCIÓN INTEGRAL DUN XACEMENTO ARQUEOLÓXICO

ELEMENTOS PATRIMONIAIS

CASTRO	PETROGLIFOS	TÚMULO
BRONCE	PALEOLÍTICO	INDETERMINADO
CALCOLÍTICO	ROMANO	MEDIEVAL
MODERNO/CONTEMPORÁNEO	VÍA ROMANA	NEOLÍTICO

COSTAS

	LÍMITE DE PROTECCIÓN 500 mts.
	LÍMITE DE PROTECCIÓN 200 mts.
	LÍMITE DE SERVIDUME DE PROTECCIÓN
	DESLINDE MARÍTIMO-TERRESTRE
	LÍMITE INTERIOR DA RIBEIRA DO MAR
SRPC	SOLO RUSTICO DE PROTECCIÓN DE COSTAS EN SUPERPOSICIÓN DE TRAMA VIUDO SRPC

ESTRADAS

	LÍMITE AFECCIÓN SISTEMA XERAL VIARIO

OUTRAS

	LIÑA DE AFECCIÓN Ó SISTEMA XERAL PORTUARIO
	DELIMITACIÓN DE ÁREAS DE PLANEAMENTO INCORPORADO (PERI, PEPRI, ETC.)
	Delimitación LIC ensenada de San Simón

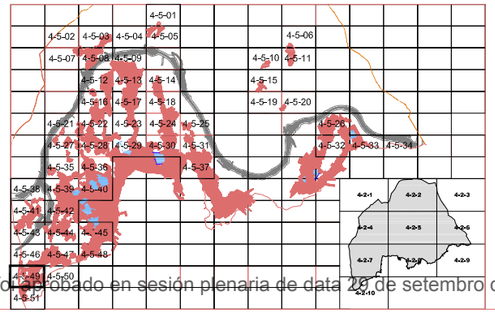

PLAN XERAL DE ORDENACIÓN MUNICIPAL DO CONCELLO DE MOAÑA

ECODUAS
BENITO CORBAL 41,1ºB 36001 PONTEVEDRA
tfno.: 609425674
e-mail: ecoduas@gmail.com
GUMERSINDO FERRO RICHEL ARQUITECTO URBANISTA

DOCUMENTO REFUNDIDO en función do informe da CMATI Dirección Xeral de Urbanismo ,de data 13 de Xullo de 2.011

FASE: PLANEAMENTO

PLANO: SOLO URBANO DE NÚCLEOS PERIFÉRICOS USOS PORMENORIZADOS - ALIÑACIÓNS E RASANTES

ESCALA: 1:2.000

NÚMERO: 4-5-49

DATA: XULLO DE 2.016

Diligencia: Poñoa en secretaría para facer constar que este documento refundido foi aprobado en sesión plenaria de data 29 de setembro de 2016.

Moaña a 30 de setembro de 2016